

COMMUNE DE FOREL
SERVICE DES EAUX
SERVICE DES EGOUTS



REMPLACEMENT DE LA CONDUITE D'EAU POTABLE
ET DE DEFENSE INCENDIE ENTRE LES LIEUX-DITS
"LE PIGEON" ET "LES CARBOLES"

PLAN DE SITUATION

SANS ECHELLE

HERTER & WIESMANN INGENIEURS CONSEILS SA ANCIENS-FOSSES 2 - 1814 LA TOUR-DE-PEILZ - TEL. 021 944 98 54 e-mail: info@hw-eau.ch			
Base			
Etude	TV	06.2020	PROJET
Dessin	MS	20.07.2020	
Modifié			
			Format : 1890 x 500
			Plan no : 145-23-B02

LEGENDE


- Conduite ESP projetée avec vanne
- Conduite ESP existante avec vanne
- Conduite à désaffecter avec vanne
- Borne-hydrante projetée avec vanne
- Borne-hydrante existante avec vanne
- Borne-hydrante à désaffecter avec vanne
- Raccordement ESP privé projeté avec vanne
- Raccordement ESP privé existant avec vanne
- Raccordement ESP privé à désaffecter avec vanne
- Conduite ESP avec purgeur d'air
- Câble télécommande
- Collecteur EU projeté avec chambre
- Conduite de refoulement EU projeté Situation
- Collecteur EU existant avec chambre
- Collecteur EC existant avec chambre
- Raccordement EU privé existant avec chambre
- Raccordement EC privé existant avec chambre

Remarque : les caractéristiques manquantes
des conduites existantes ne sont pas connues.
Zone de protections des eaux "AU"


Coord. moyennes
Y = 2'549'380
X = 1'153'550

- A-B Longueur = 530.00 m
- B-B' Longueur = 375.00 m
- B'-C Longueur = 145.00 m
- C-C' Longueur = 95.00 m
- C'-D Longueur = 450.00 m


PROFIL TYPE 1:20
Forage dirigé
Sous Le Grenet

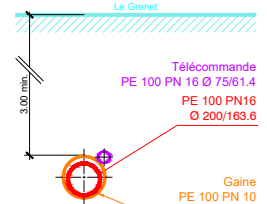

PROFIL TYPE 1:20
Tronçon B - B'

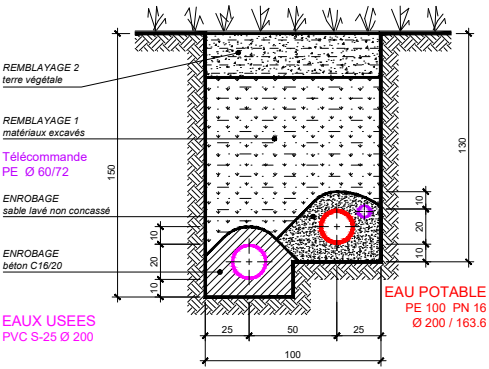

N°	Coord.
1	2'549'036
2	2'549'056
3	2'549'166
4	2'549'166
5	2'549'166
6	2'549'186
7	2'549'186
8	2'549'396
9	2'549'416
10	2'549'406
11	2'549'386
12	2'549'386
13	2'549'406
14	2'549'416
15	2'549'416
16	2'549'436
17	2'549'436
18	2'549'446
19	2'549'456
20	2'549'476
21	2'549'476

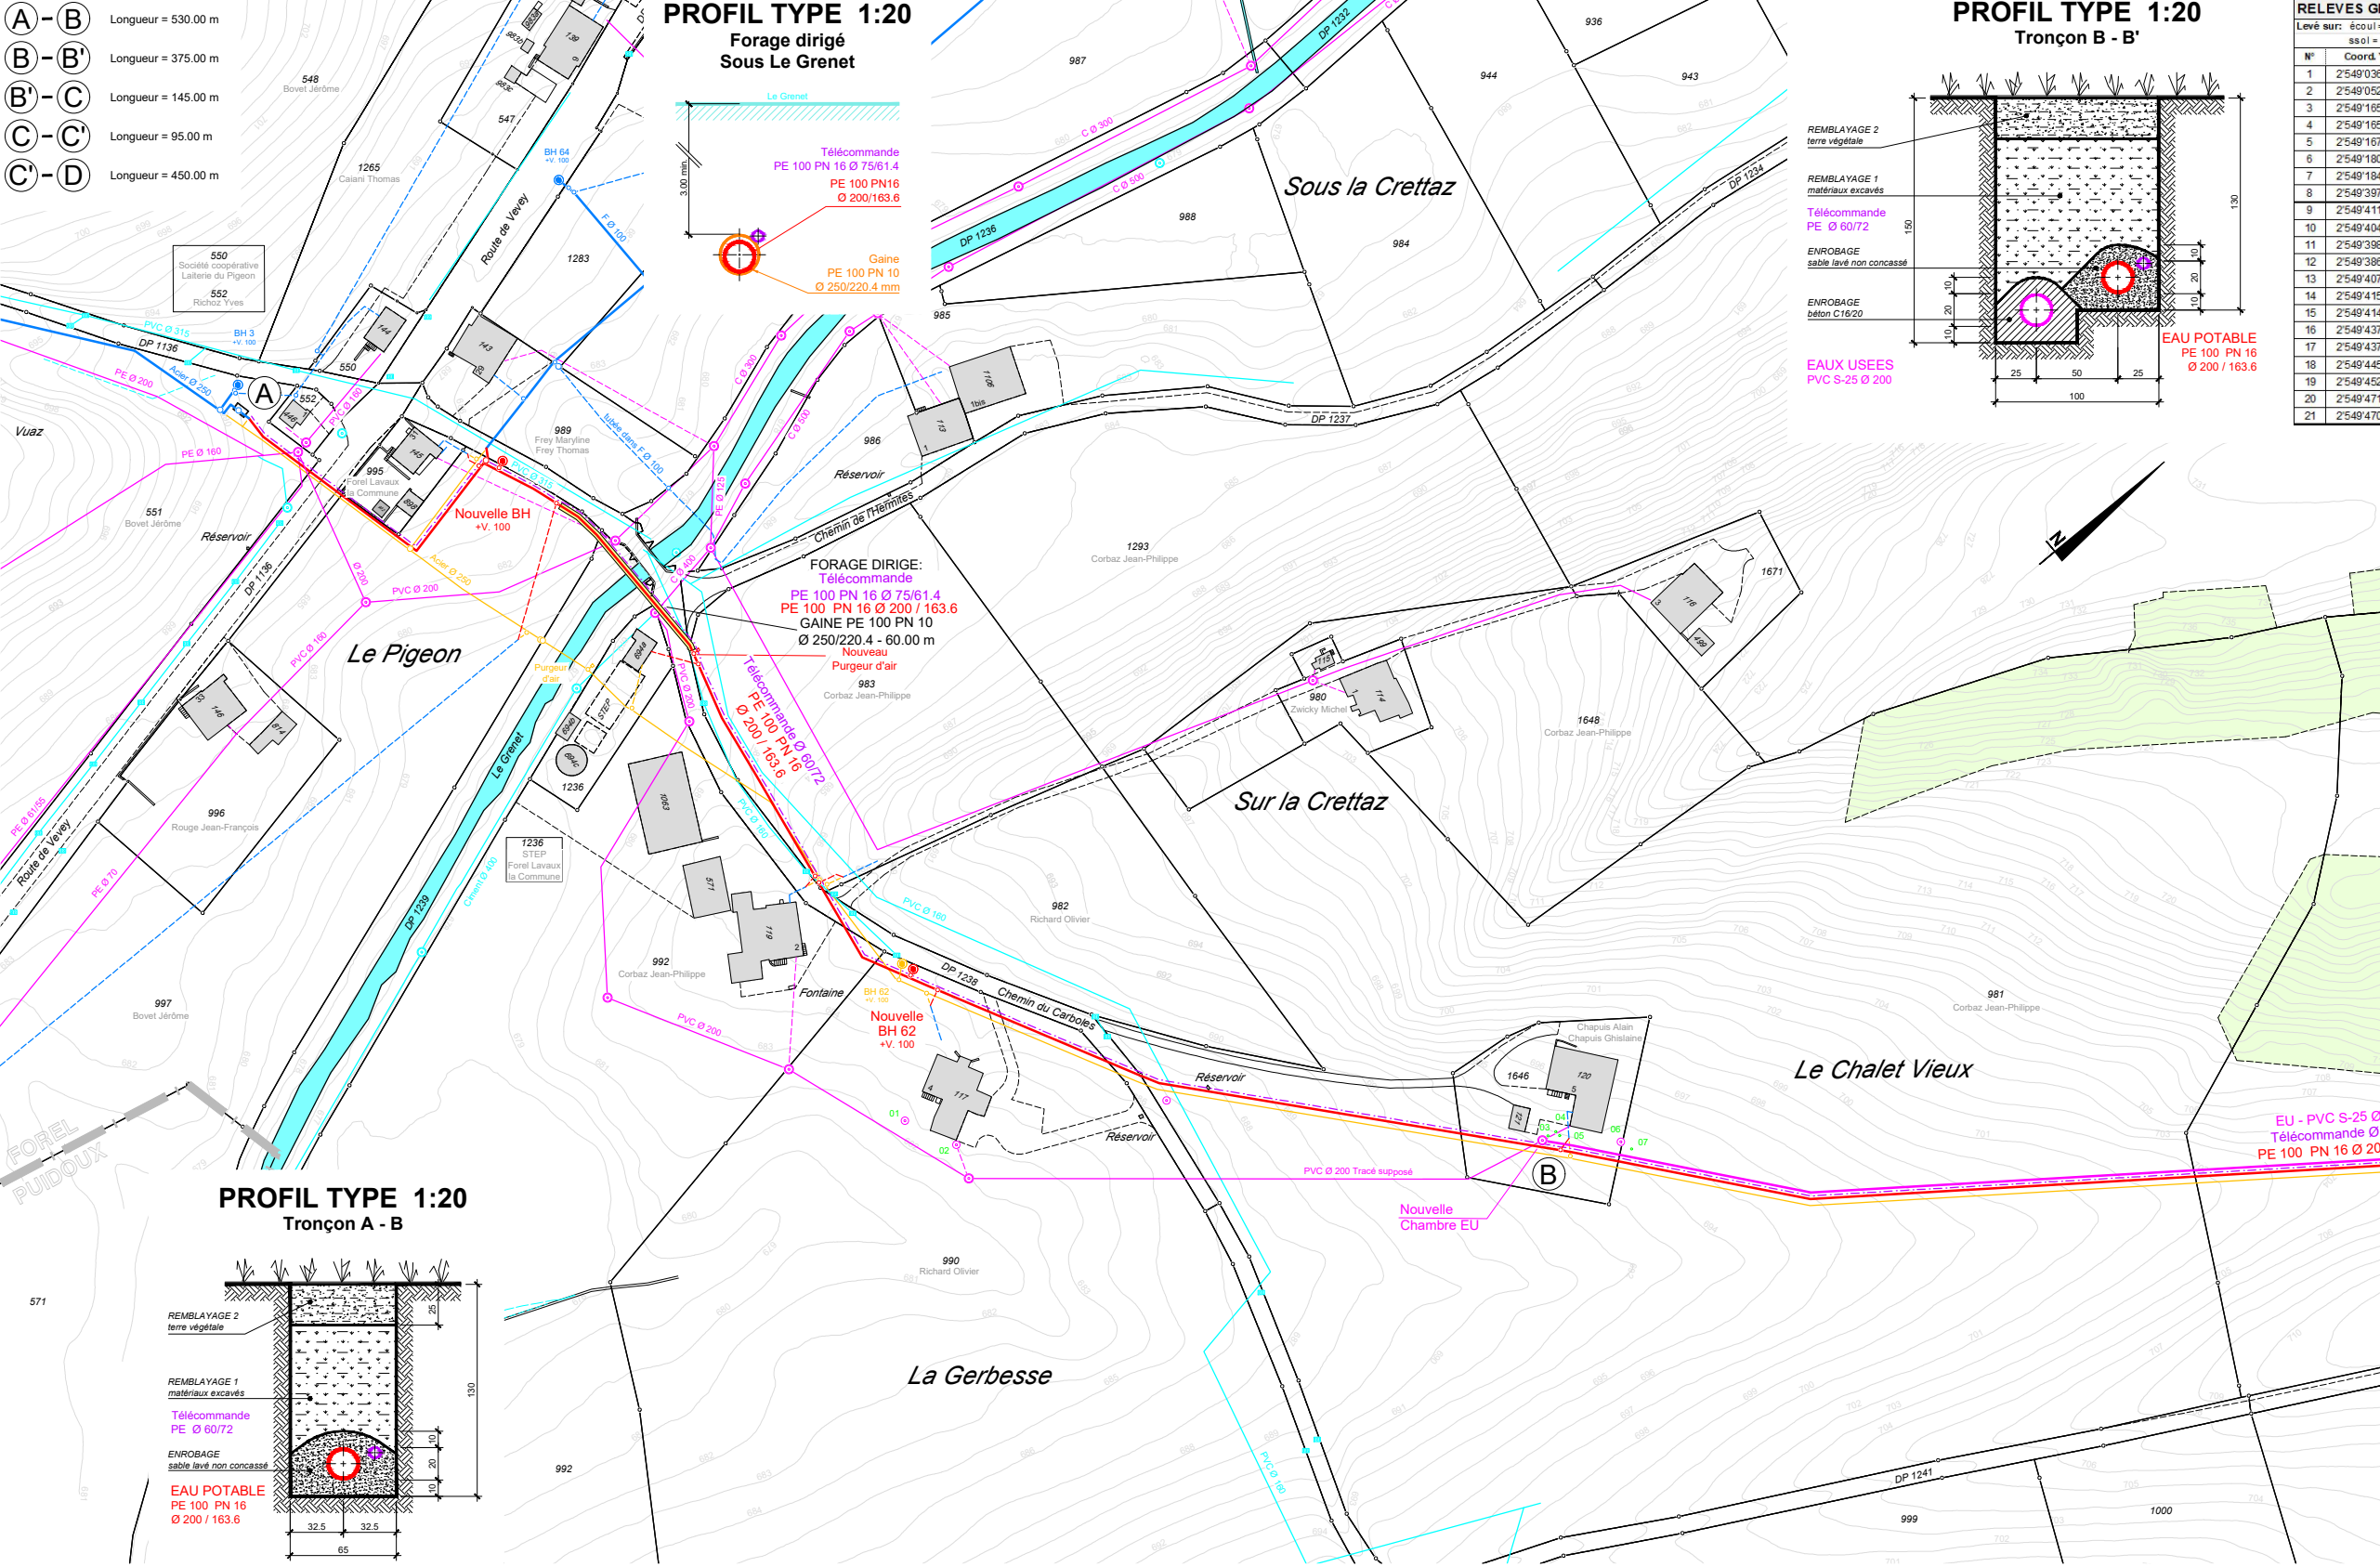

PROFIL TYPE 1:20
Tronçon A - B

