



## Réfection des chemins AF



### ETAPE 2 Réfection du Chemin du Casard

#### SITUATION, COUPES TYPES

PIECE N°  
-


#### AVANT-PROJET

N° mandat	N° de plan	ECHELLE: 1:500, 1:25	DATE	DESS.	CONTR.
40-55	0701003		24.01.2022	STJU	RENO
			FORMAT	30 x 63	

#### MODIFICATIONS

INDICE	DESIGNATION	DATE	DESS.	CONTR.
A	Compléments et modifications	10.03.2022	STJU	RENO
B				
C				

#### SITUATION 1:500

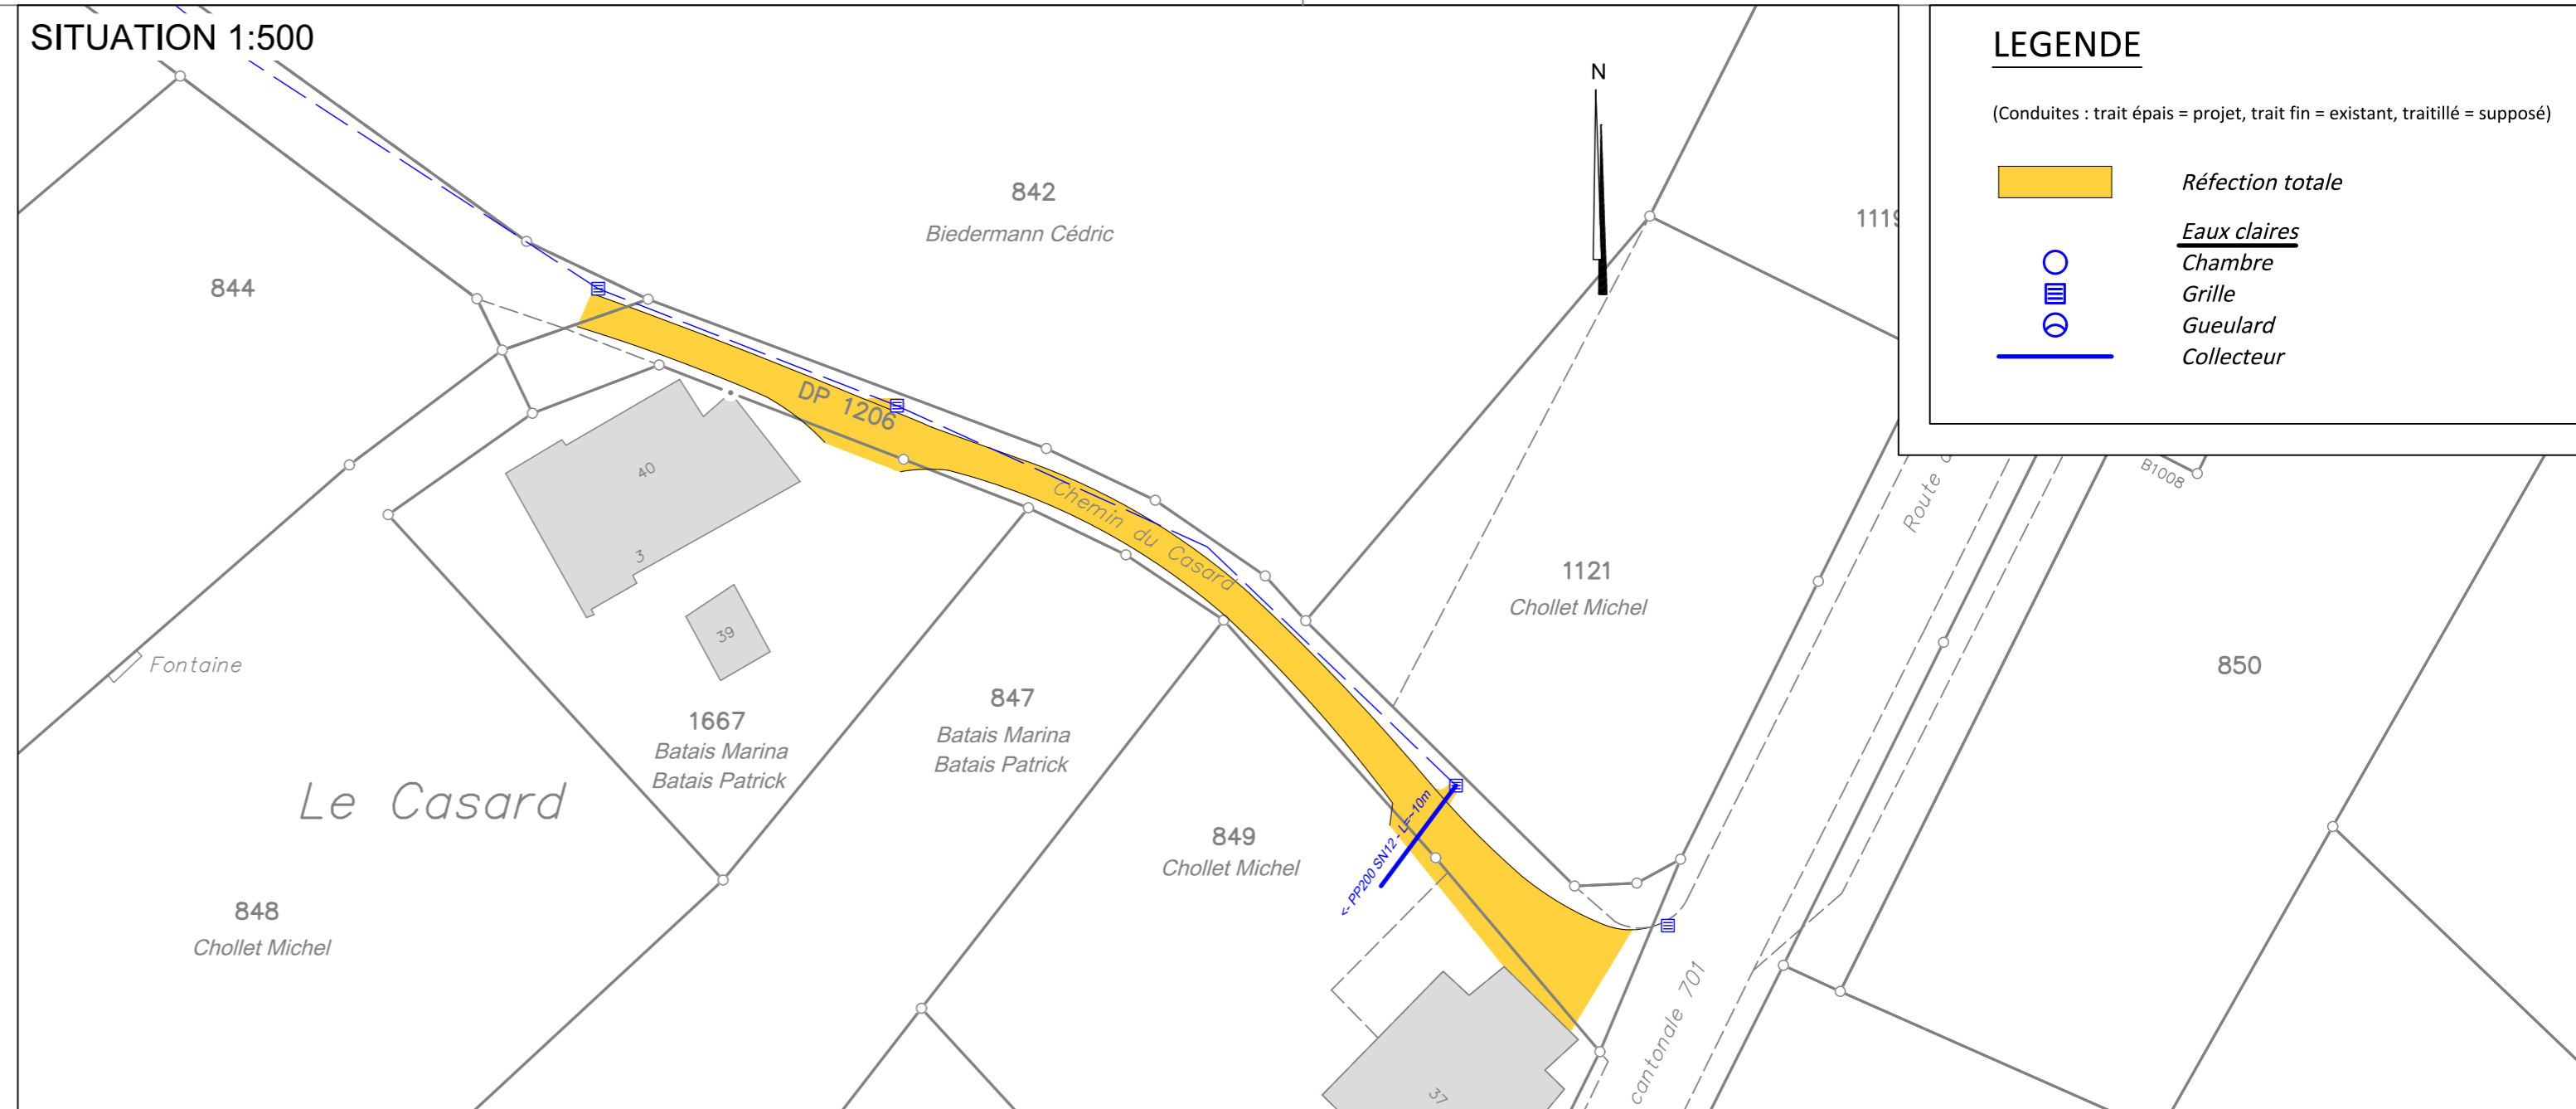


#### LEGENDE

(Conduites : trait épais = projet, trait fin = existant, traitillé = supposé)

- Réfection totale
- Eaux claires
- Chambre
- Grille
- Gueulard
- Collecteur

#### COUPE TYPE 1:25

##### Réfection totale

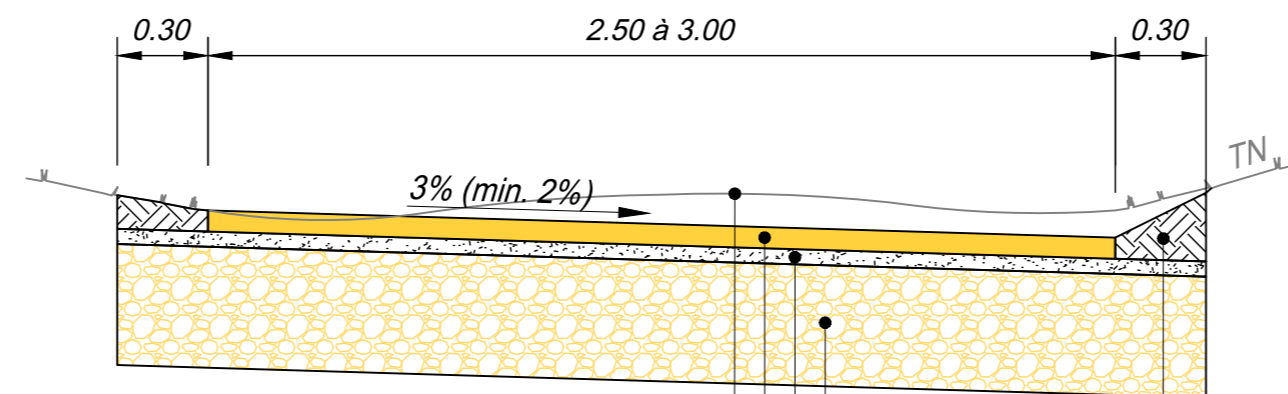


Démolition enrobé existant (~6 cm)  
ACT 16N, 7 cm  
Grave de réglage 0/22, 5 cm  
Stabilisation au liant Dorosol C30, 40 cm

Terre végétale

#### COUPE TYPE 1:25

##### EC Ø200

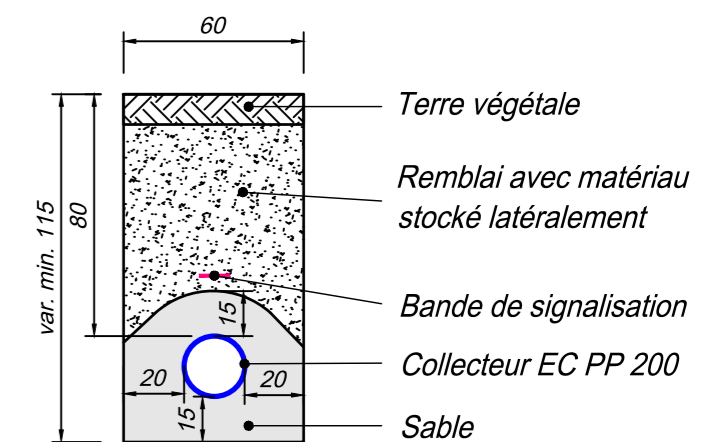

Terre végétale

Remblai avec matériau stocké latéralement

Bande de signalisation

Collecteur EC PP 200

Sable