DÉPARTEMENT DES INFRASTRUCTURES ET DES RESSOURCES HUMAINES
DIRECTION GÉNÉRALE DE LA MOBILITÉ ET DES ROUTES
DIVISION INFRASTRUCTURE ROUTIÈRE

2

RC 762 B-P & 764 C-S | **Carrefour du Chêne (Forel) - Création d'un giratoire**

COMMUNE DE
Forel (Lavaux)

Situation et coupes nouveau giratoire

EXECUTION

Dressé par : rlj. ingénieurs conseils sa
Chemin de la Chercotte 61 • 1072 Forel (Lavaux)
☎ 021 620 08 40 • info@rlj.ch
🖷 021 620 08 50 • www.rlj.ch

N° d'affaire	Plan n°
762.004	1 C 01
ÉCHELLES 1:200, 1:100	FORMAT 840 x 890 mm

ind.	Date	Dess.	Contr.	Elément concerné	Descriptif modification
b	04.08.2016	CC	RD	Situation	Grilles et mâts éclairage
c	17.11.2016	FD	RD	Situation + coupes	Trottoirs, îlots, bordures
d	23.11.2016	FD	RD	Situation + coupes	Altitudes, trottoirs
e	16.12.2016	FD	RD	Situation + coupes	Bordures, accès privé, candélabres
f	16.01.2017	FD	RD	Situation + coupes	Bordures, accès privé
g	26.01.2017	FD	RD	Situation	Bordures, accès privé
h	06.02.2017	FD	RD	Coupe B-B	Indication "aide à la traversée"
i	10.02.2017	FD	RD	Accès privé	Maintien de l'accès existant
j	01.05.2017	FD	RD	Situation	Mise à jour pour soumission
k	08.11.2017	VB	RD	Situation	Mise à jour pour exécution

District de Lavaux-Oron — Commune de Forel (Lavaux)

Tableau des parcelles touchées par les travaux

N° du plan des emprises	Noms et prénoms des propriétaires	Adresses	Parcelle No.	Noms locaux	Nature	Surface totale des parcelles [m2]	Surface à exproprier [m2]	N° des servitudes touchées	Observations
10	Frédéric Pernet	Rte de Grandvaux 11 1072 Forel	273	-	Accès Forêt Garage Habitation Jardin	751 125 41 323 2'097	23	-	Echange mètre pour mètre avec DP.

Cadastre reçu de l'ASIT-VD le 21 janvier 2016

Légende:

- Chaussée existante
- Trottoir existant
- Chemin ou cours existants
- Surface en pavés existante
- Surface verte
- Forêt existante
- Bordure type Etat de Vaud 20/24 cm existante
- Bordurette existante
- Ligne de pavés existante
- Bord de chaussée existante sans bordures ou pavés
- Haie ou arbre
- Nouvelle chaussée
- Nouveau trottoir
- Nouvel îlôt franchissable (à +8cm du fini)
- Anneau intérieur semi-franchissable
- Bordure type Etat de Vaud (à +15cm du fini)
- Bordure granit semi-franchissable 18/25
- Bordure béton pour îlot franchissable 17/25
- Pavés 11/13
- Bordurette granit et béton, dimensions selon plan de détail
- Bordures ou pavés existants à démolir
- Remblais
- Déblais
- Projet mât éclairage public (Commune)
- Regard + geulard existant (Etat de Vaud)
- Grille ou caniveau exitant (Etat de Vaud)
- Chambre EC existante (Etat de Vaud)
- Nouveau regard + gueulard (Etat de Vaud)
- Nouvelle grille ou caniveau (Etat de Vaud)
- Nouvelle chambre EC (Etat de Vaud)

Situation
1:200

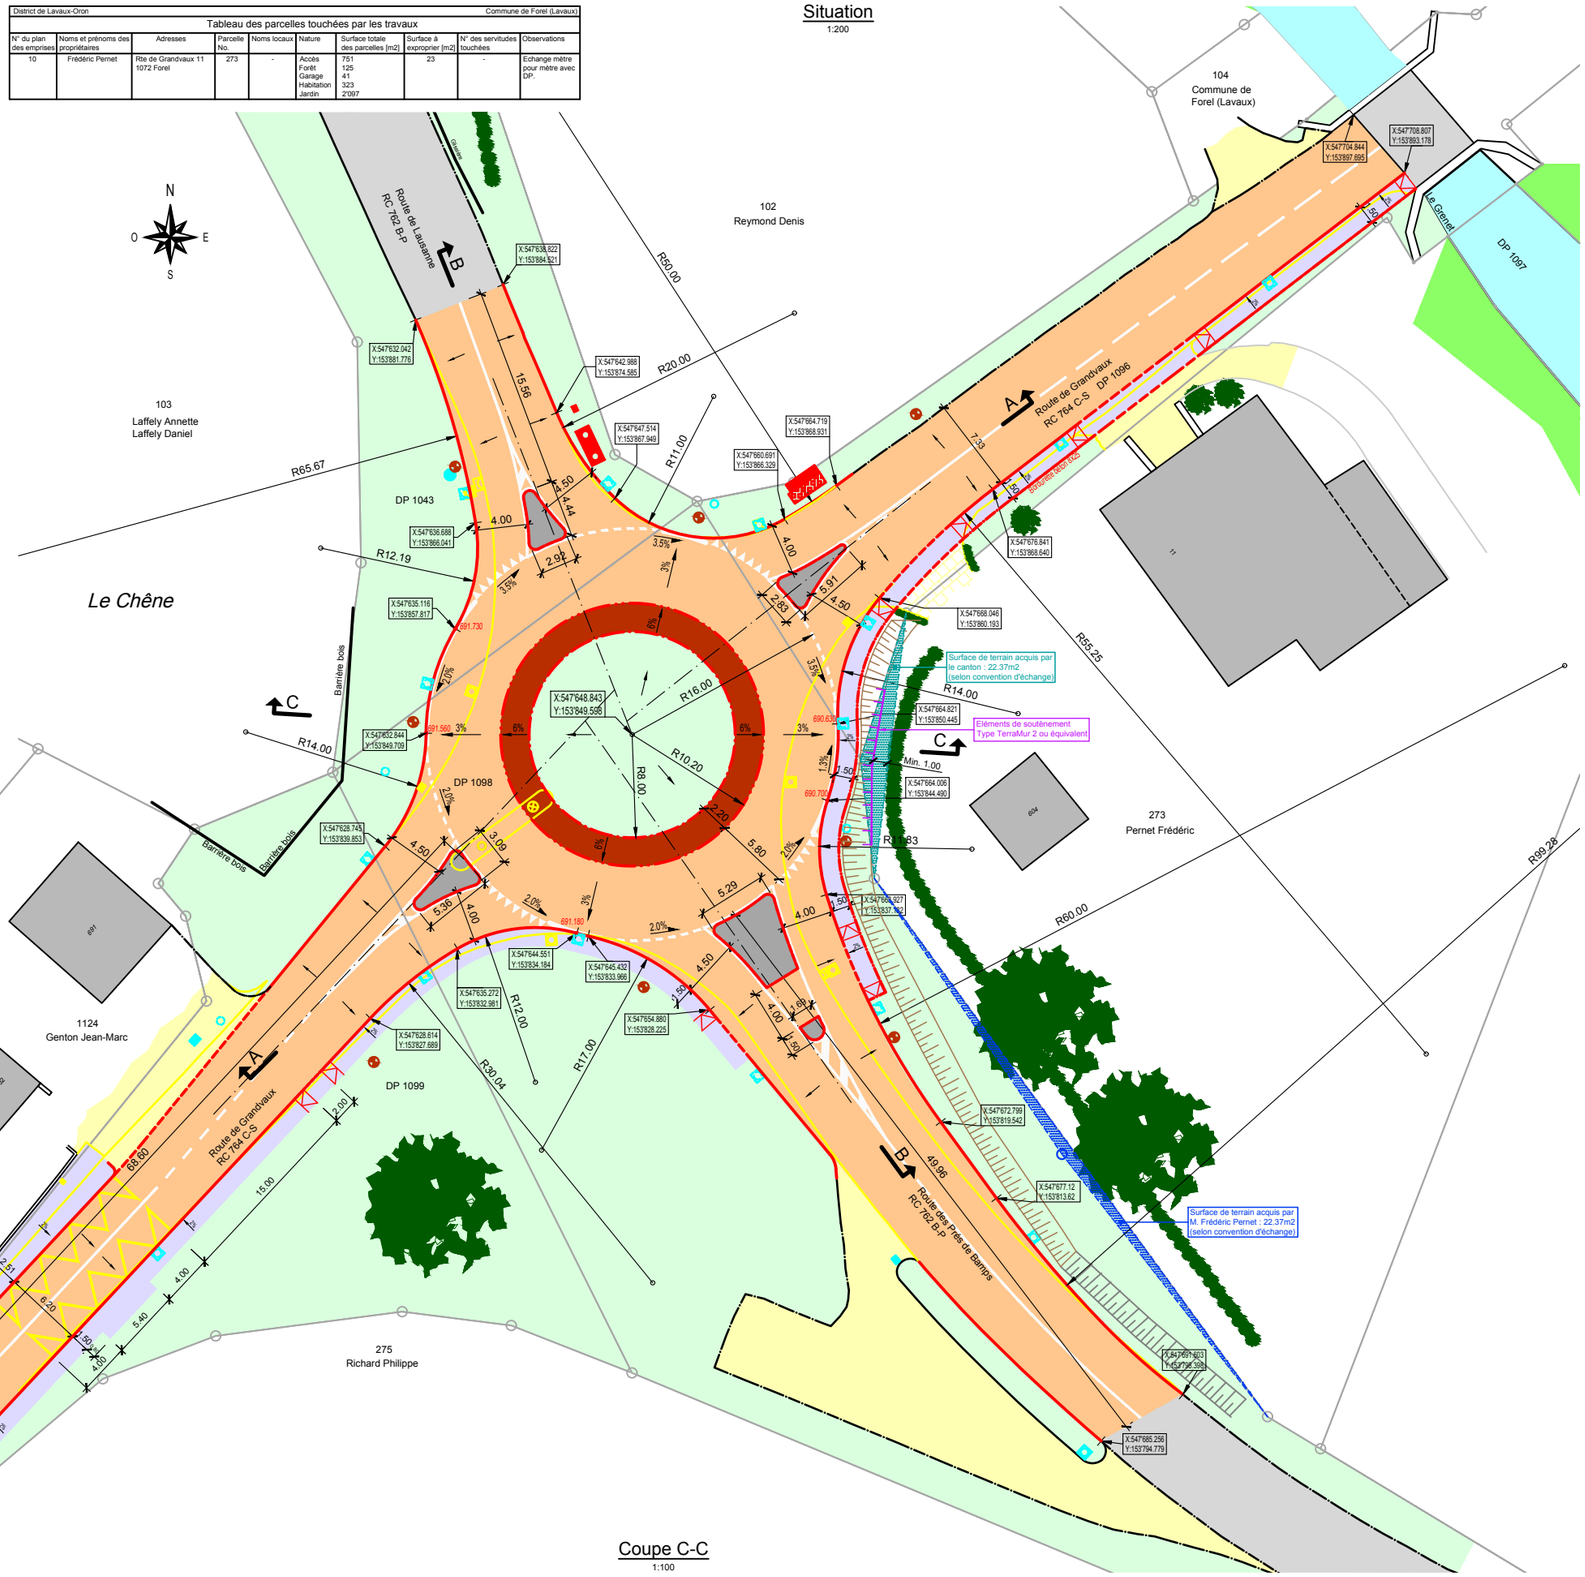

Coupe C-C
1:100