




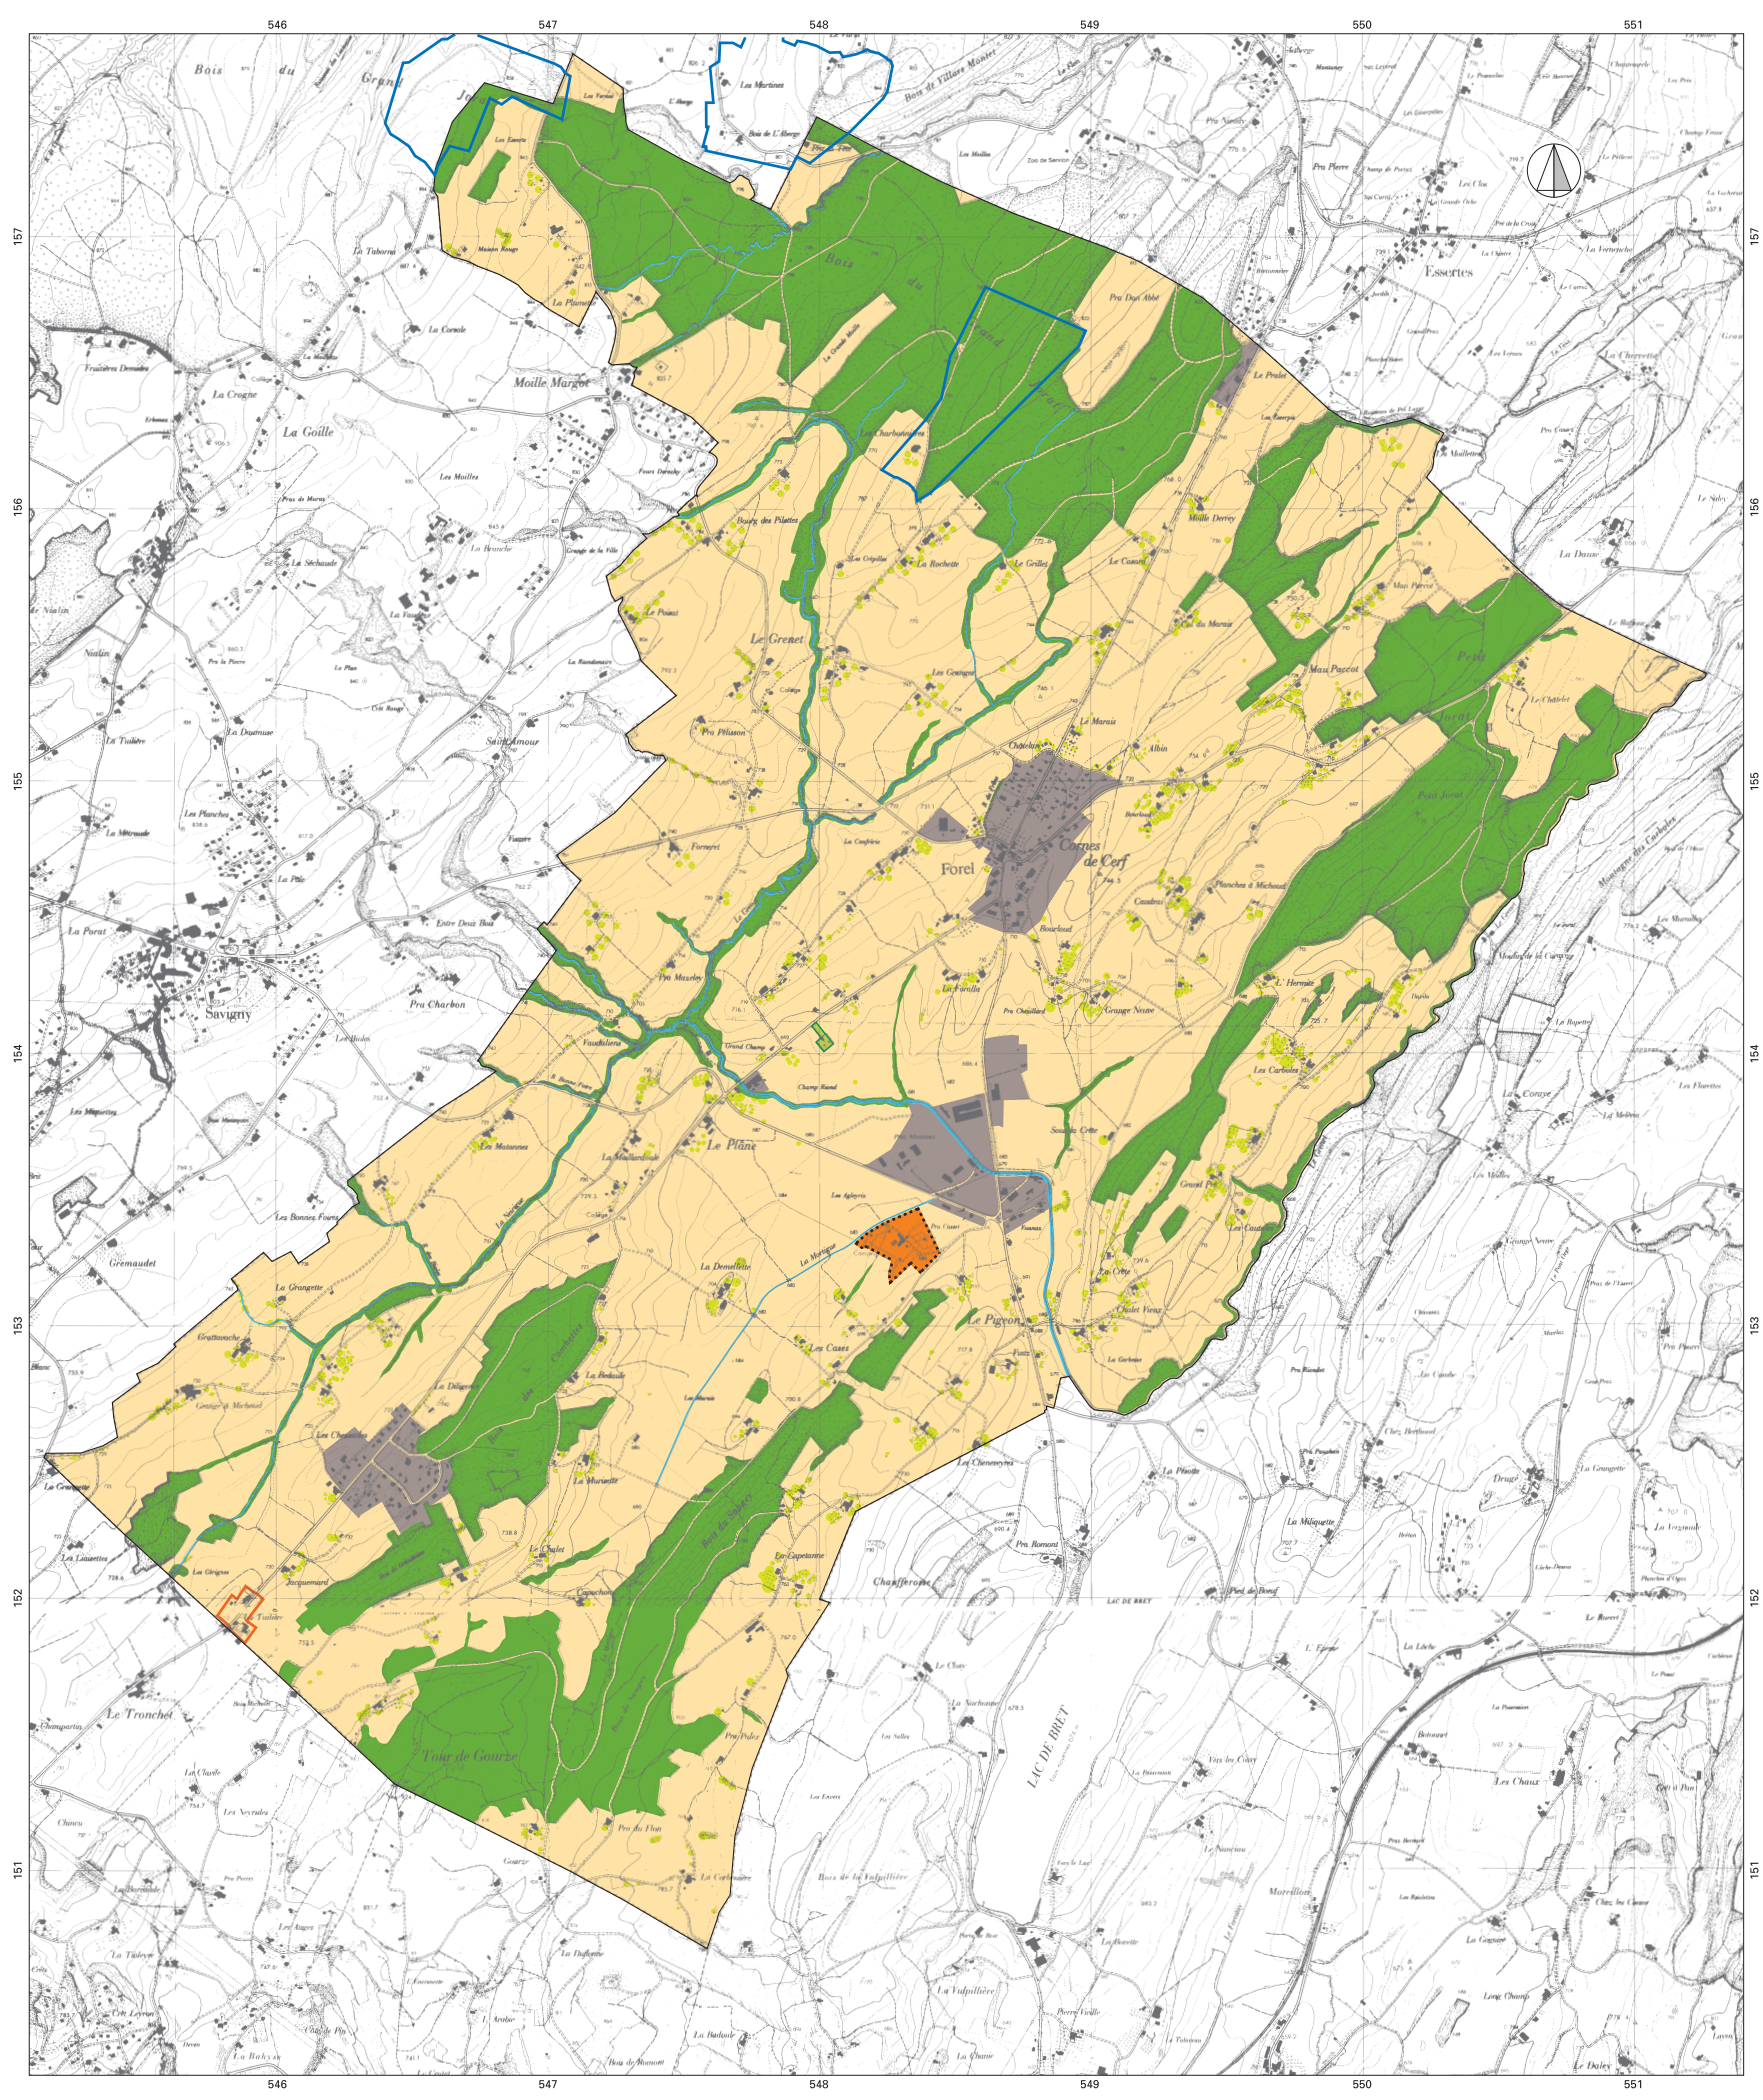

Commune de Forel (Lavaux)

PLAN GÉNÉRAL D'AFFECTATION

PLAN DE DÉLIMITATION DE L'AIRE FORESTIÈRE

échelle 1:10'000

Approuvé par la Municipalité	
Le Syndic:	Le Secrétaire:
Soumis à l'enquête publique	
du: 17.09.02	au: 17.10.02
Le Syndic:	Le Secrétaire:
Adopté par le Conseil communal de Forel	
dans sa séance du:	
Le Président:	Le Secrétaire:
Approuvé par le Département des Infrastructures	
Le Chef du Département:	

urba
plan

mai 2003
0006-PSA-Forel-18.05.03-MW-jca

Légende

-  Zones à bâtir et zones intermédiaires (voir plans de détails)
-  Périmètre du hameau de la Tuilière
-  Plan partiel d'affectation légalisé (camping et caravanning résidentiel des Cases)
-  Secteur 'S' de protection des eaux
-  Zone de verdure
-  Zone agricole
-  Aire forestière
-  Haie, bosquet, arbres isolés