


Coord. moyennes
Y = 2'548'860
X = 1'153'020

FORAGE DIRIGE SITUATION - PROFIL

SANS ECHELLE

- ### LEGENDE
- Conduite ESP projetée avec vanne
 - Conduite ESP projetée avec vanne
 - Conduite ESP existante avec vanne
 - Conduite à désaffecter avec vanne
 - - -○- - - Raccordement ESP privé projeté avec vanne
 - - -○- - - Raccordement ESP privé existant avec vanne
 - Conduite ESP avec purgeur d'air
 - - - Câble télécommande
 - Collecteur EU existant avec chambre
 - Collecteur EC existant avec chambre
 - - -○- - - Raccordement EU privé existant avec chambre
 - - -○- - - Raccordement EC privé existant avec chambre

Remarque : les caractéristiques manquantes des conduites existantes ne sont pas connues.

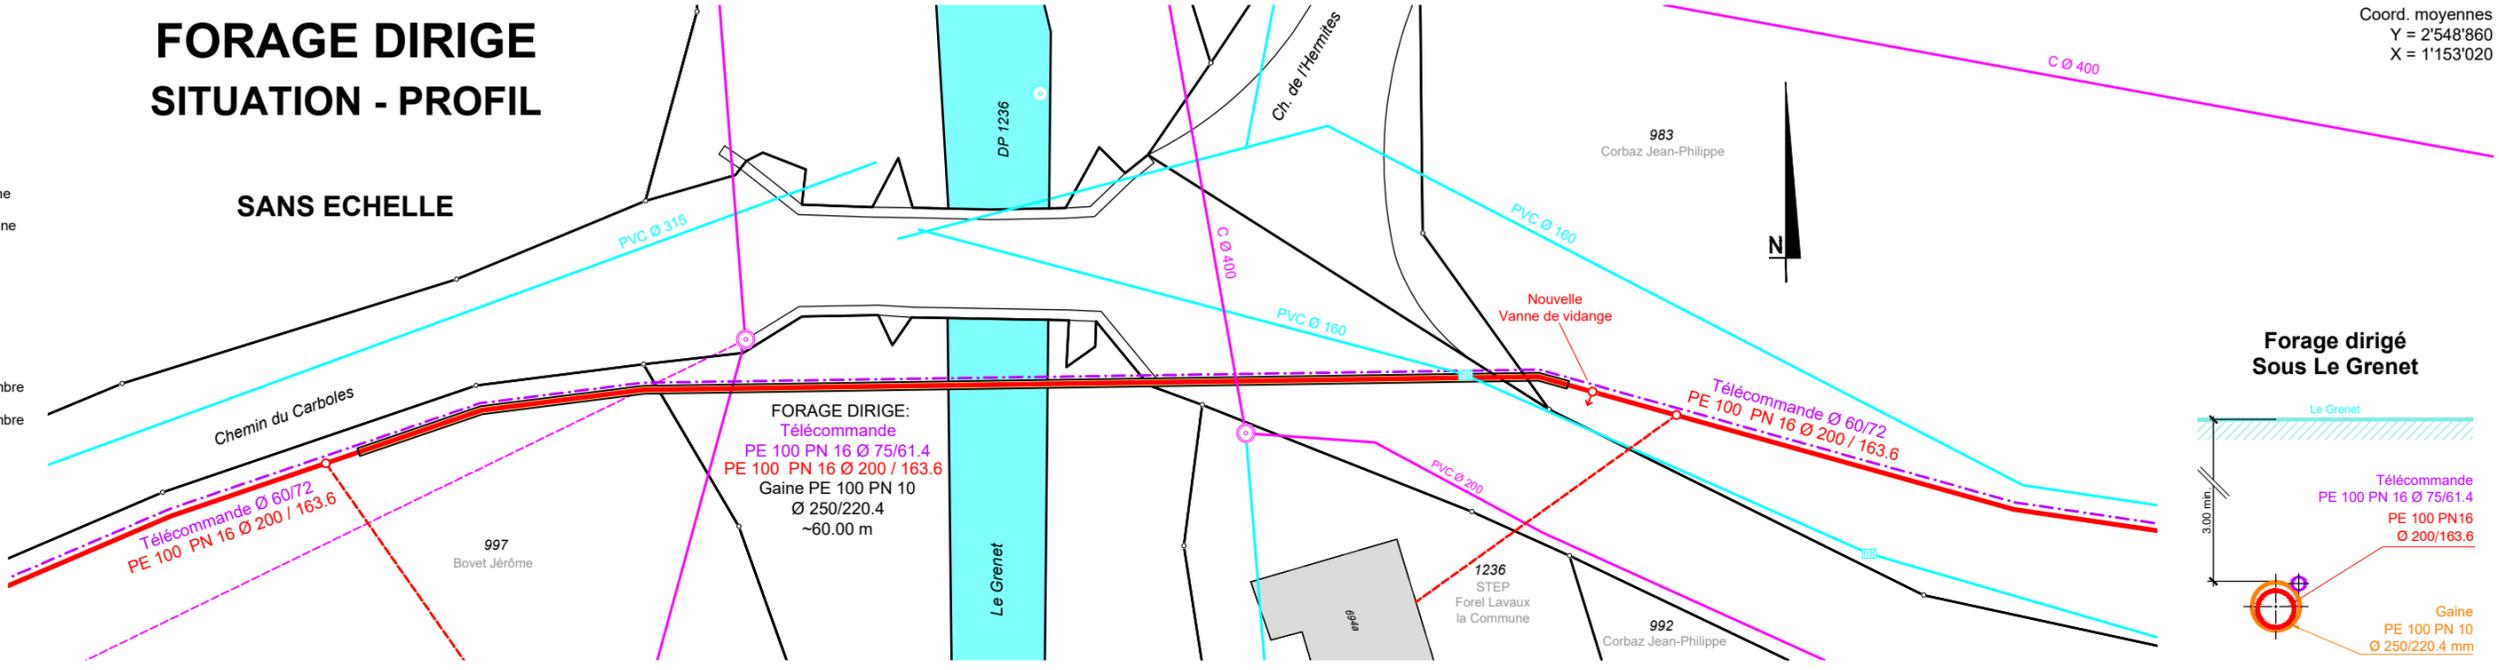

PROFIL FORAGE 1:100

