

Sylvain Carera
Architectes epfi-sia

av Sévelin 32 b
1004 Lausanne

t. 021 311 81 00
f. 021 624 78 24

info@scarchitectes.ch
www.scarchitectes.ch

Création d'une chaufferie au bois avec chauffage à distance
(Bâtiment existants ECA 952a + future caserne)
Suppression de la chaufferie à mazout existante
Création d'un couvert pour trois voitures et suppression de trois places existantes.

COMMUNE DE FOREL (LAVAUUX)

Propriétaires:
Commune de Forel (Lavaux) représenté par:

PARCELLE N° 914
Propriété de: Commune de Forel (Lavaux)

AFFAIRE : 150 FOREL

N° PLAN : 31

ECHELLE : 1/100


DATE : 18.11.2020

FORMAT : A1


DESSIN : CM

Architecte:


INDICE: A

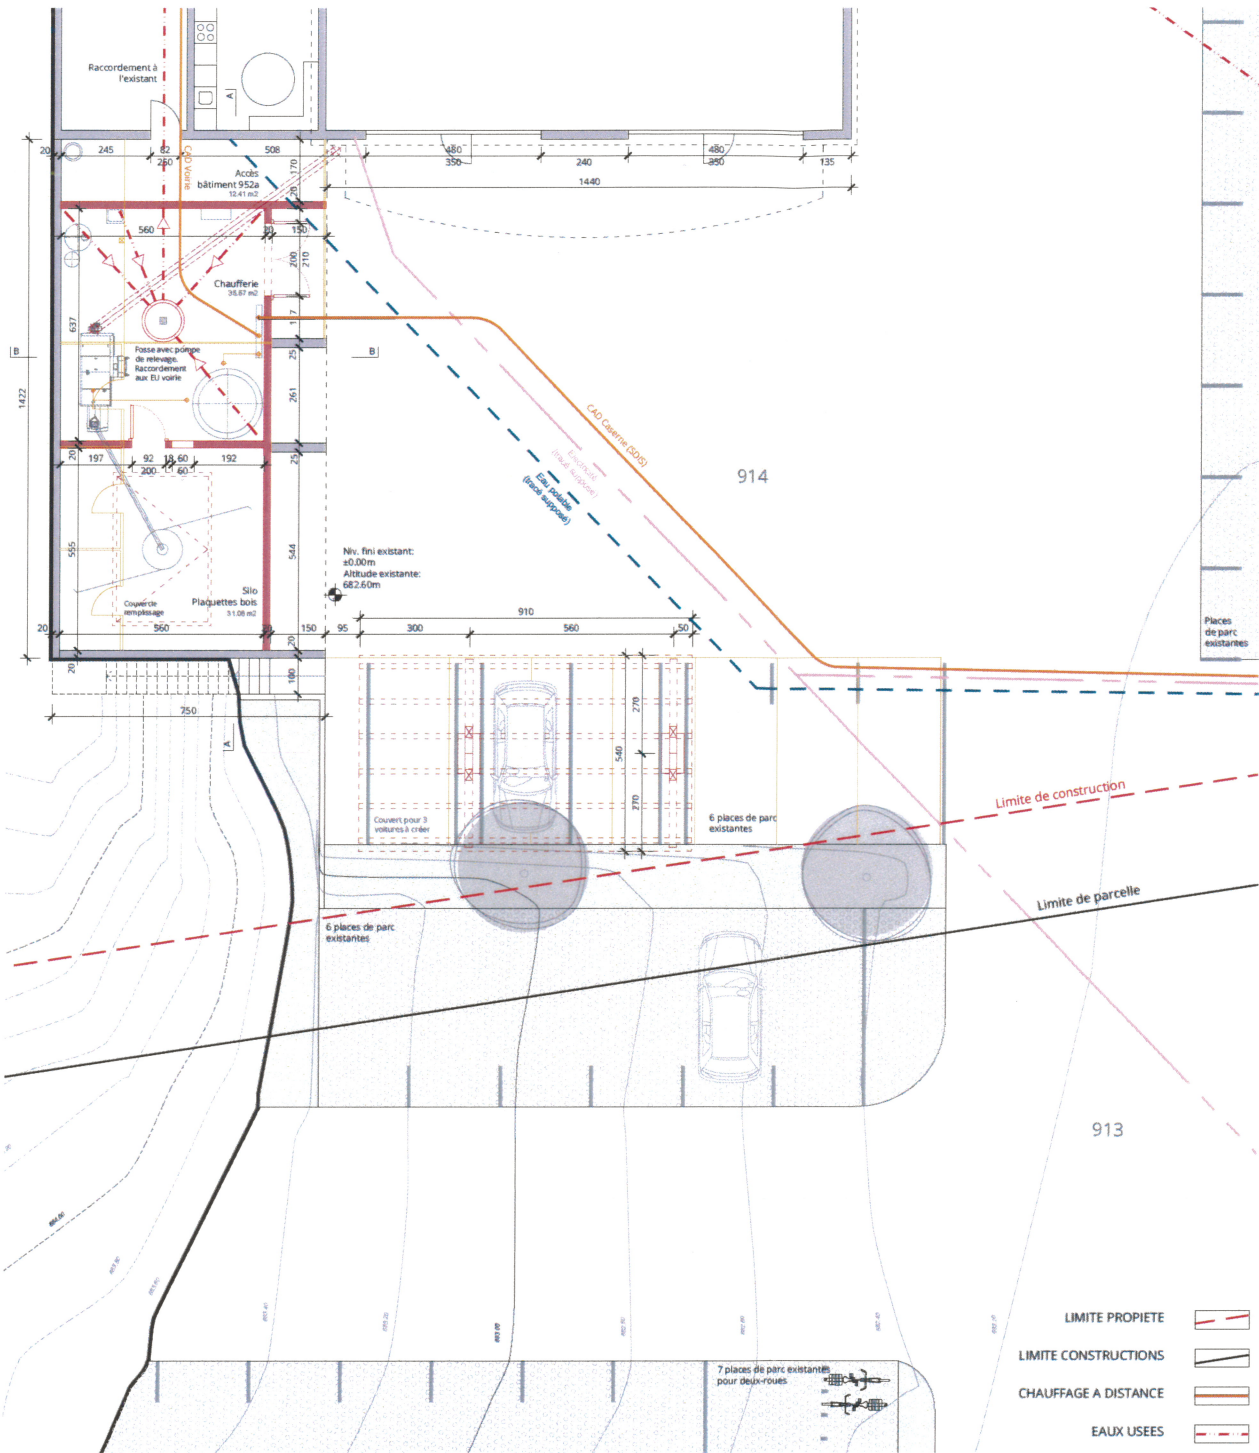


PLAN REZ-INFERIEUR

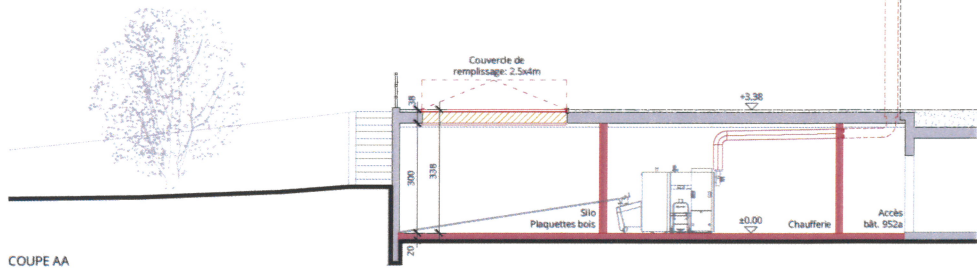


COUPE AA

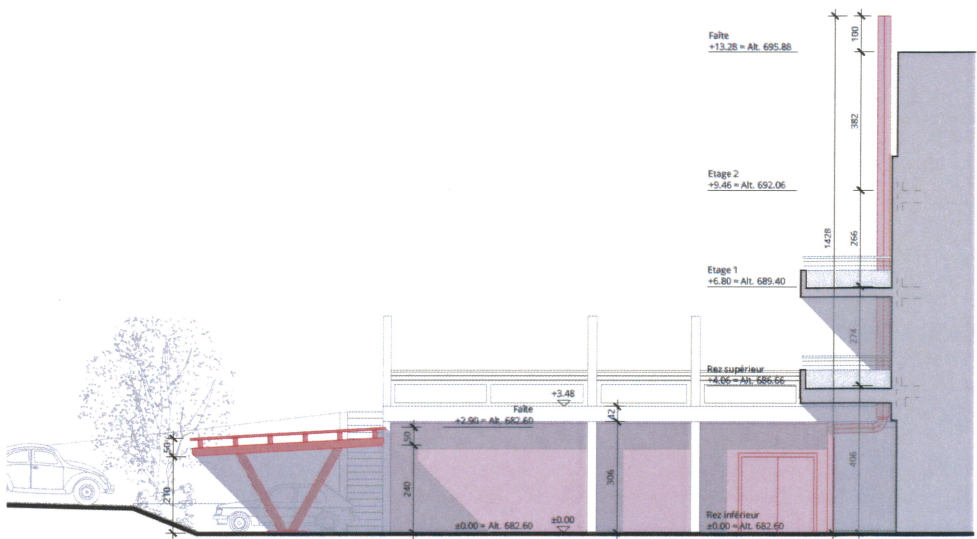


FACADE EST

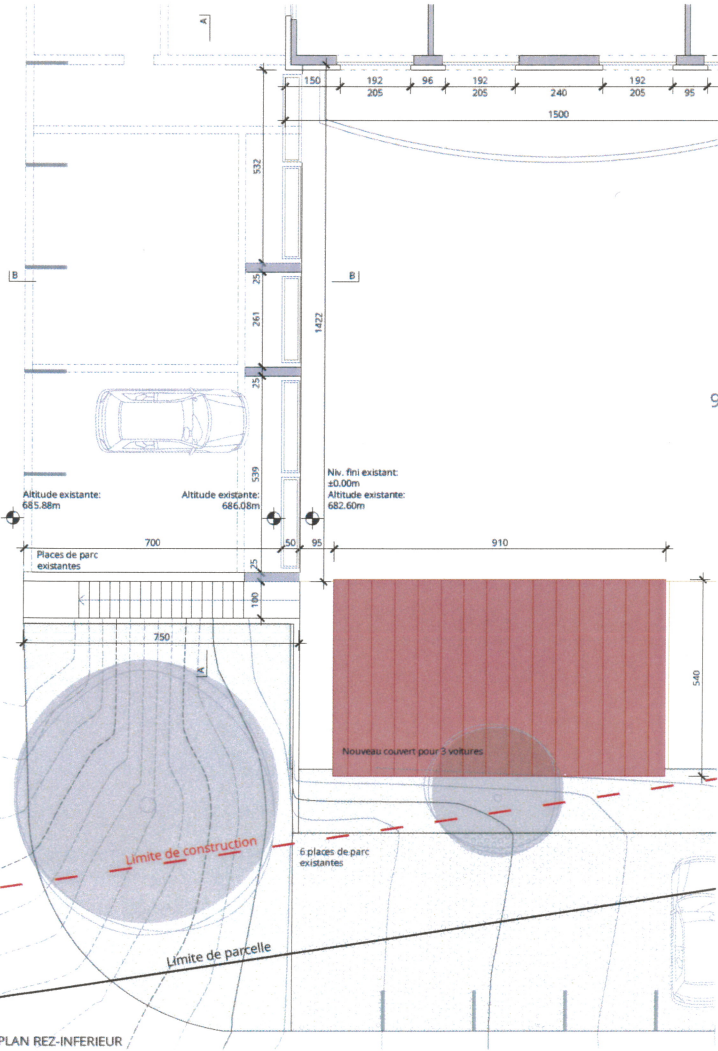

PLAN REZ-INFERIEUR

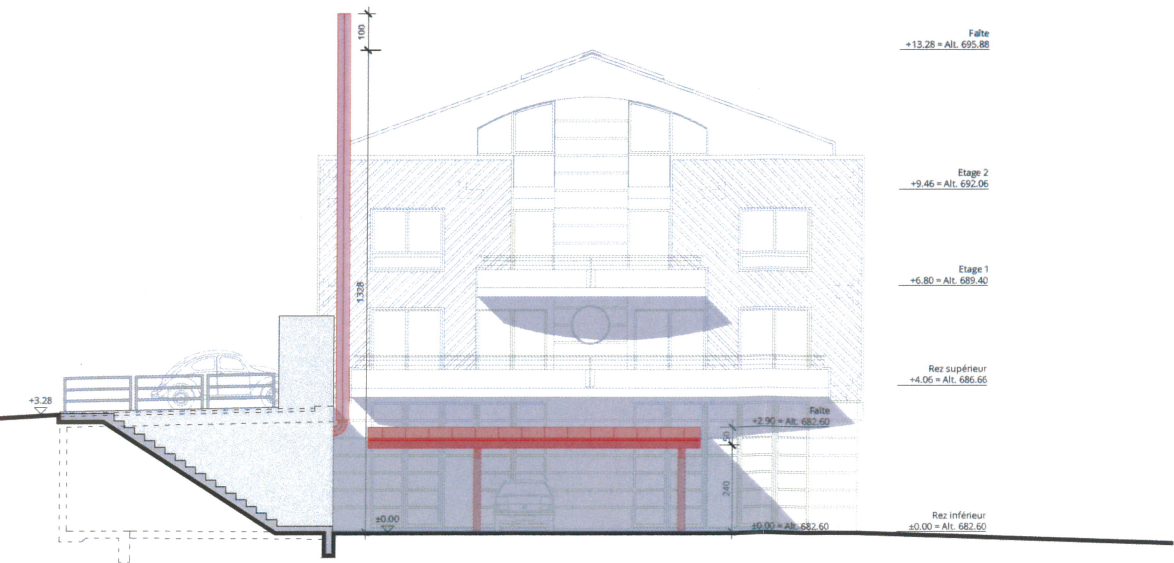

FACADE SUD

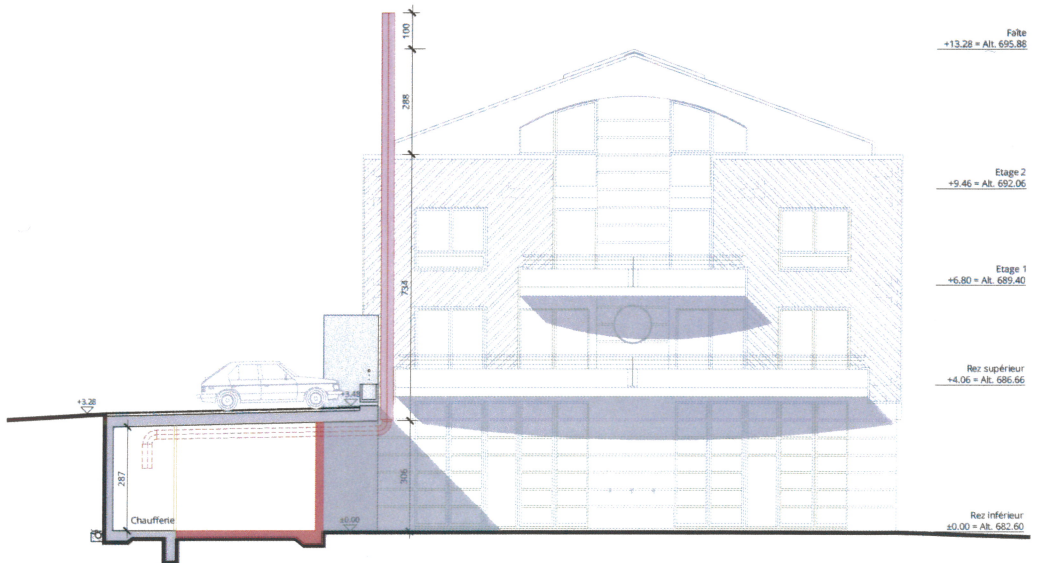

COUPE BB