




**REPLACEMENT DE LA CONDUITE D'EAU POTABLE ET DE DEFENSE INCENDIE,  
AU LIEU DIT "LA MOILLE DERREY"  
COMMUNE DE FOREL**

**LEGENDE**

-  Conduite ESP projetée avec Borne-hydrante
-  Conduite ESP existante avec Borne-hydrante

Coord. moyennes  
Y = 2'549'300  
X = 1'155'900

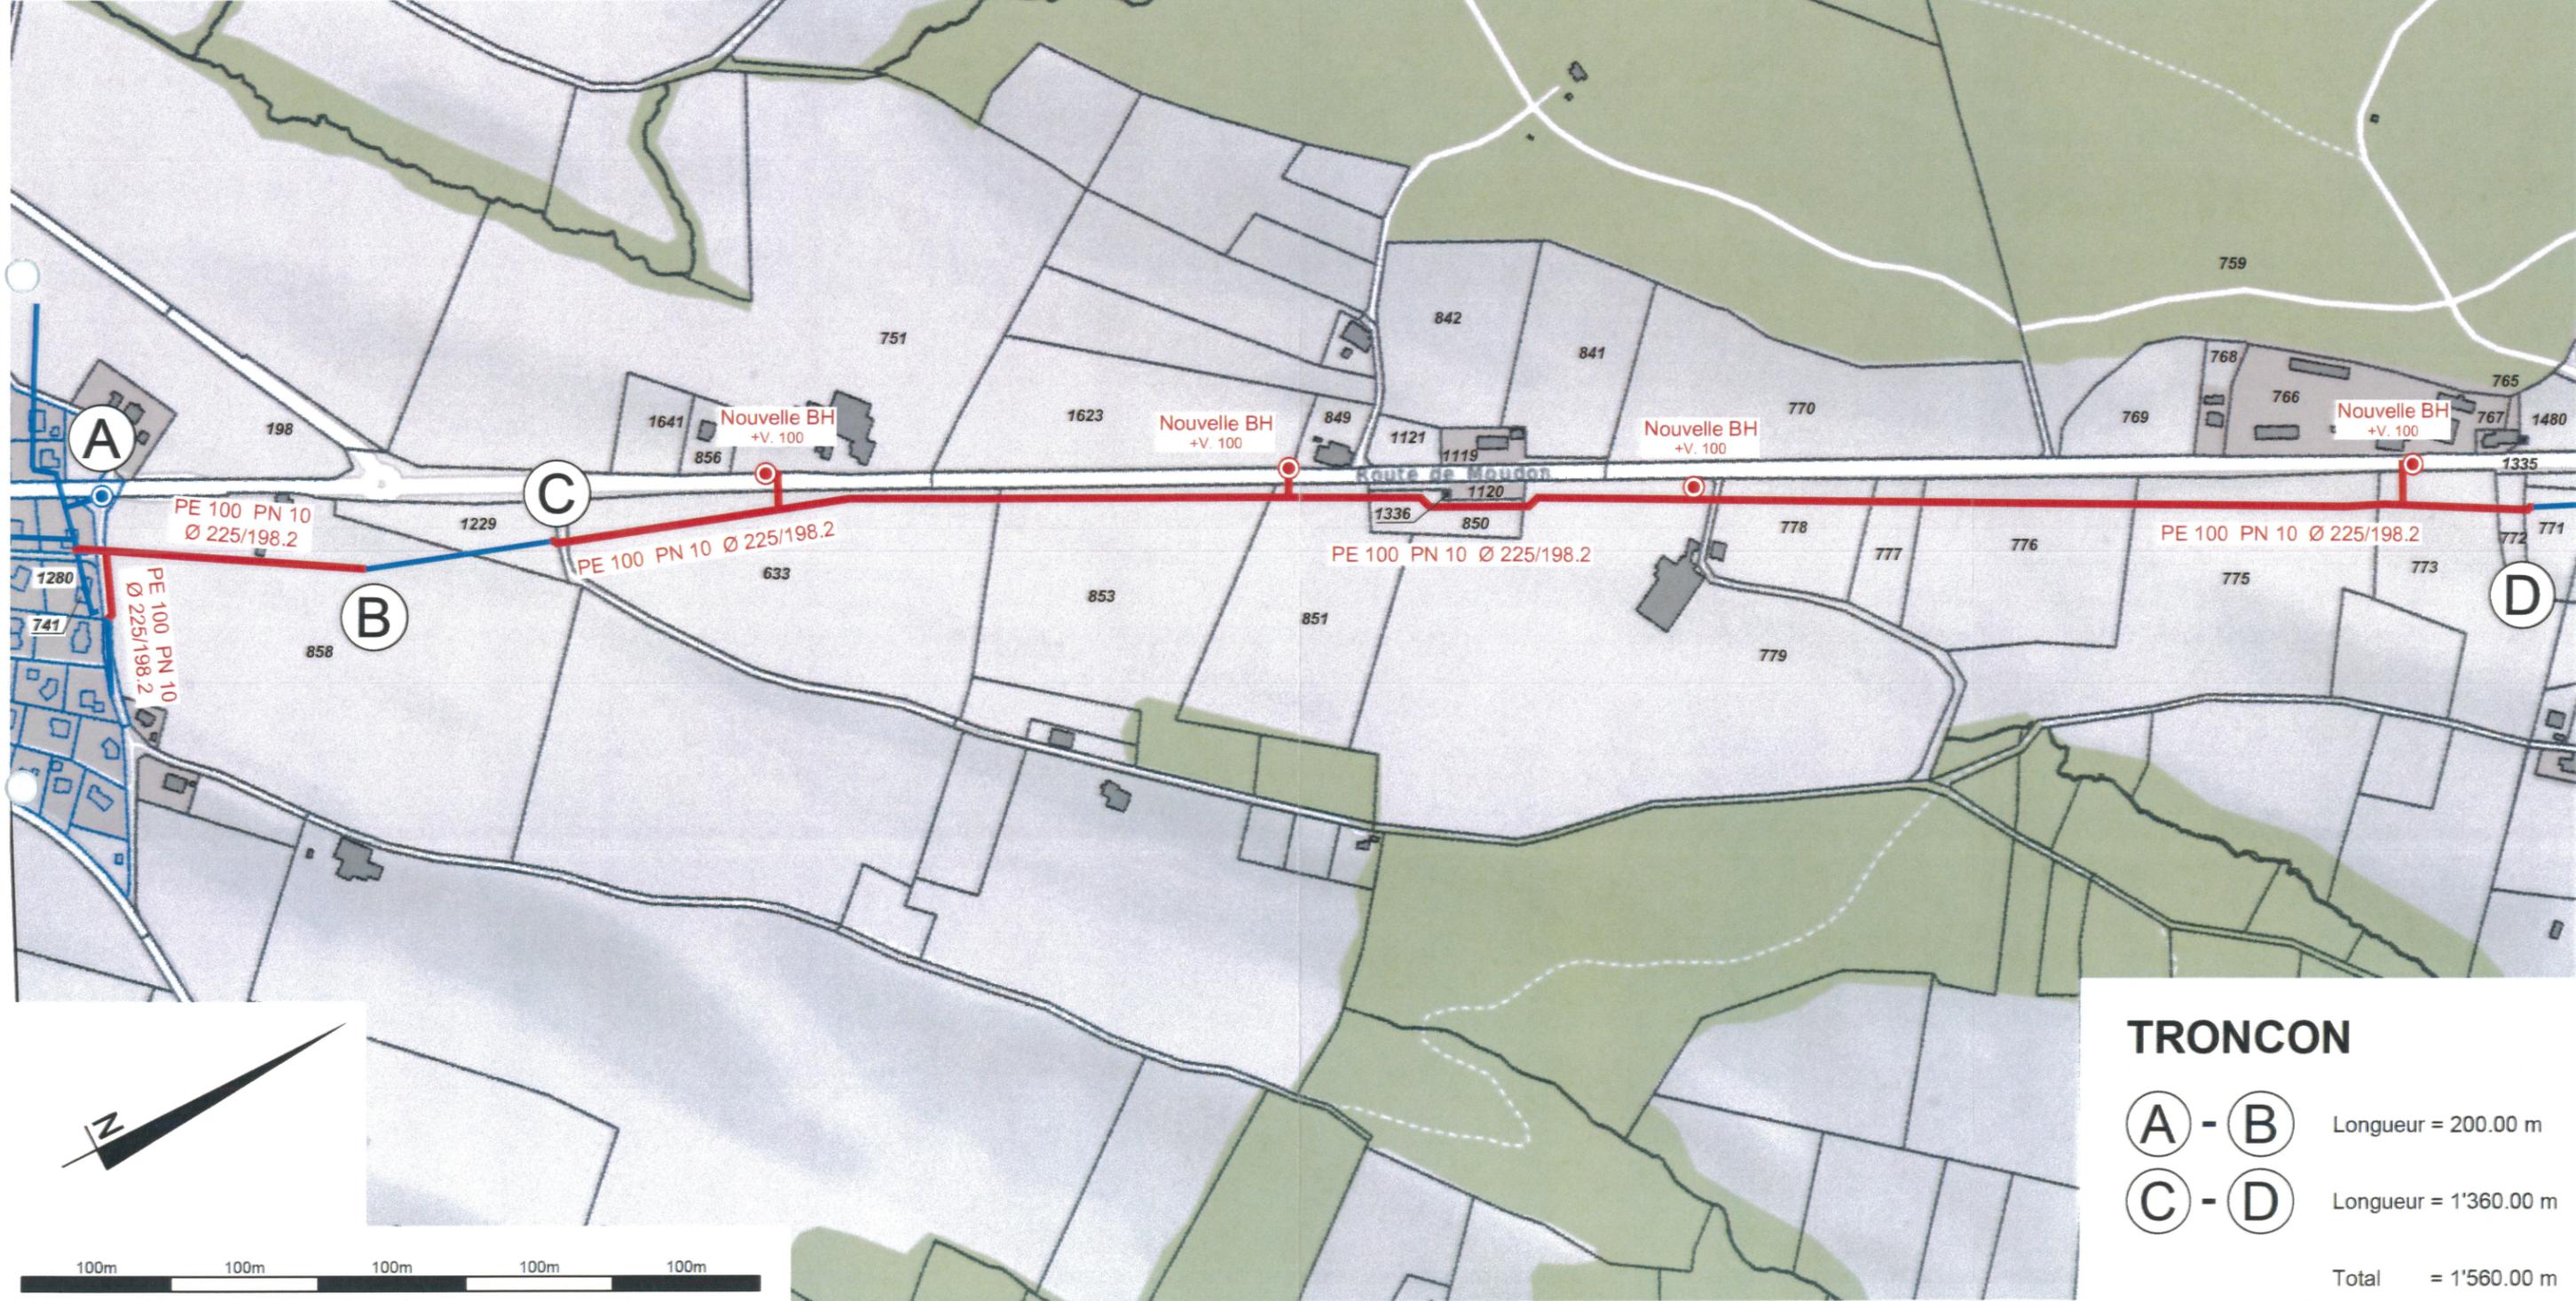

**TRONCON**

 - 	Longueur = 200.00 m
 - 	Longueur = 1'360.00 m
<b>Total</b>	<b>= 1'560.00 m</b>