

Réfection des chemins AF




ETAPE 2
Réfection du Chemin de la Tour de Gourze

SITUATION, COUPE TYPE		PIECE N°	AVANT-PROJET		
N° mandat	N° de plan	-	DATE	DESS.	CONTR.
40-55	0701005		20.01.2022	STJU	RENO

ECHELLE: 1:500, 1:25		FORMAT	30 x 147
----------------------	--	--------	----------

MODIFICATIONS				
INDICE	DESIGNATION	DATE	DESS.	CONTR.
A	Compléments et modifications	10.03.2022	STJU	RENO
B				
C				

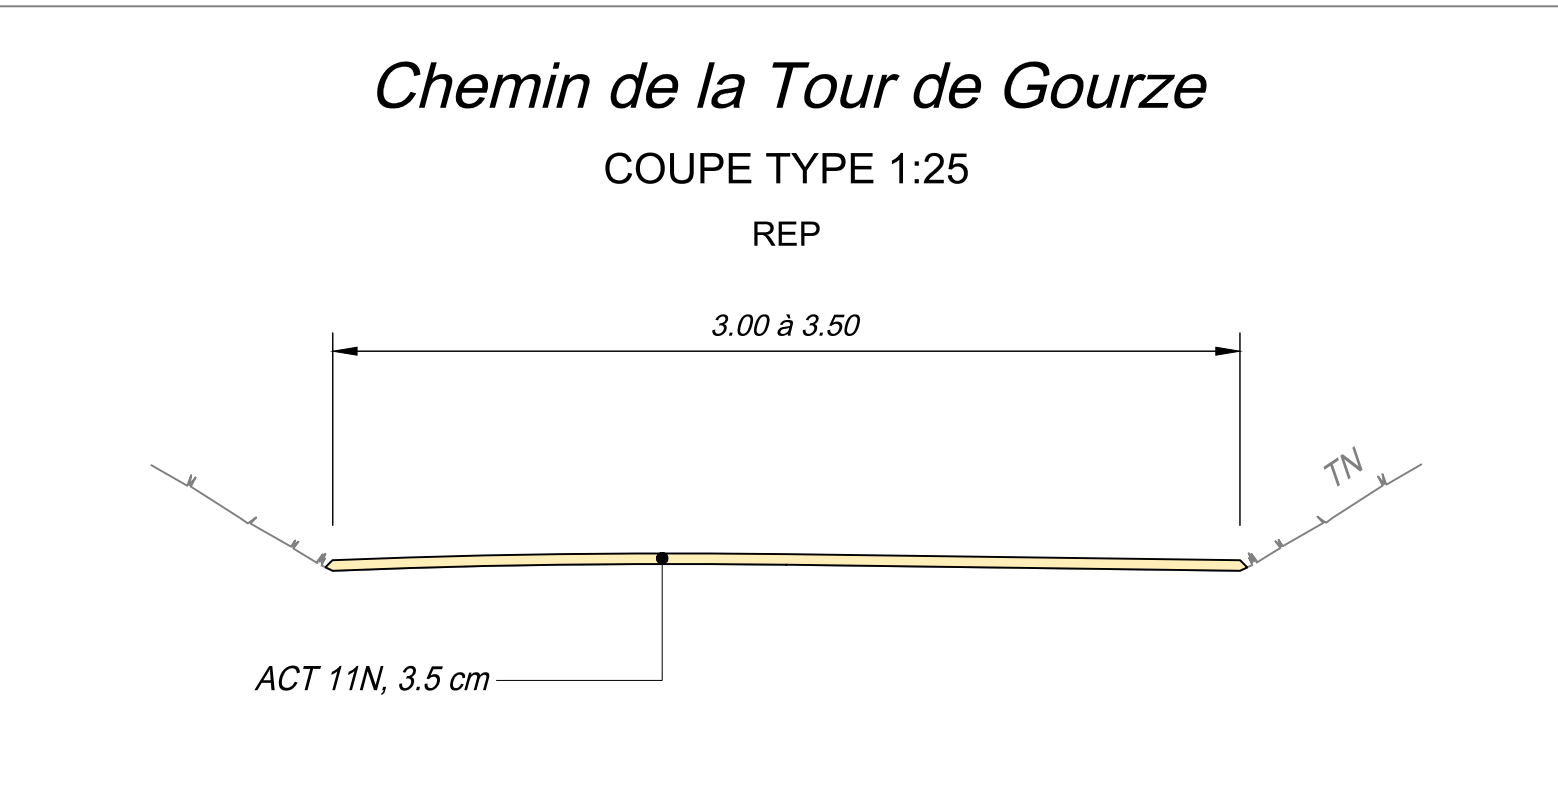

SITUATION 1:500

