


COMMUNE DE FOREL (Lavaux)

Réfection des chemins AF



ETAPE 2 Réfection du Chemin de la Corbessière


SITUATION, COUPES TYPE			PIECE N°			AVANT-PROJET		
N° mandat	N° de plan	ECHELLE: 1:500, 1:25	DATE	DESS.	CONTR.			
40-55	0701001		24.01.2022	STJU	RENO			
			FORMAT			60 x 147		

MODIFICATIONS				
INDICE	DESIGNATION	DATE	DESS.	CONTR.
A	Compléments et modifications	10.03.2022	STJU	RENO
B				
C				

GEMETRIS
BUREAU D'ÉTUDES - GÉOMÈTRES BREVETÉS

Place du Nord 6
1071 Chebres
chebres@gemetris.ch
t +41 21 946 30 63

Grand'Rue 1
1083 Mézières
mezières@gemetris.ch
t +41 21 903 22 51

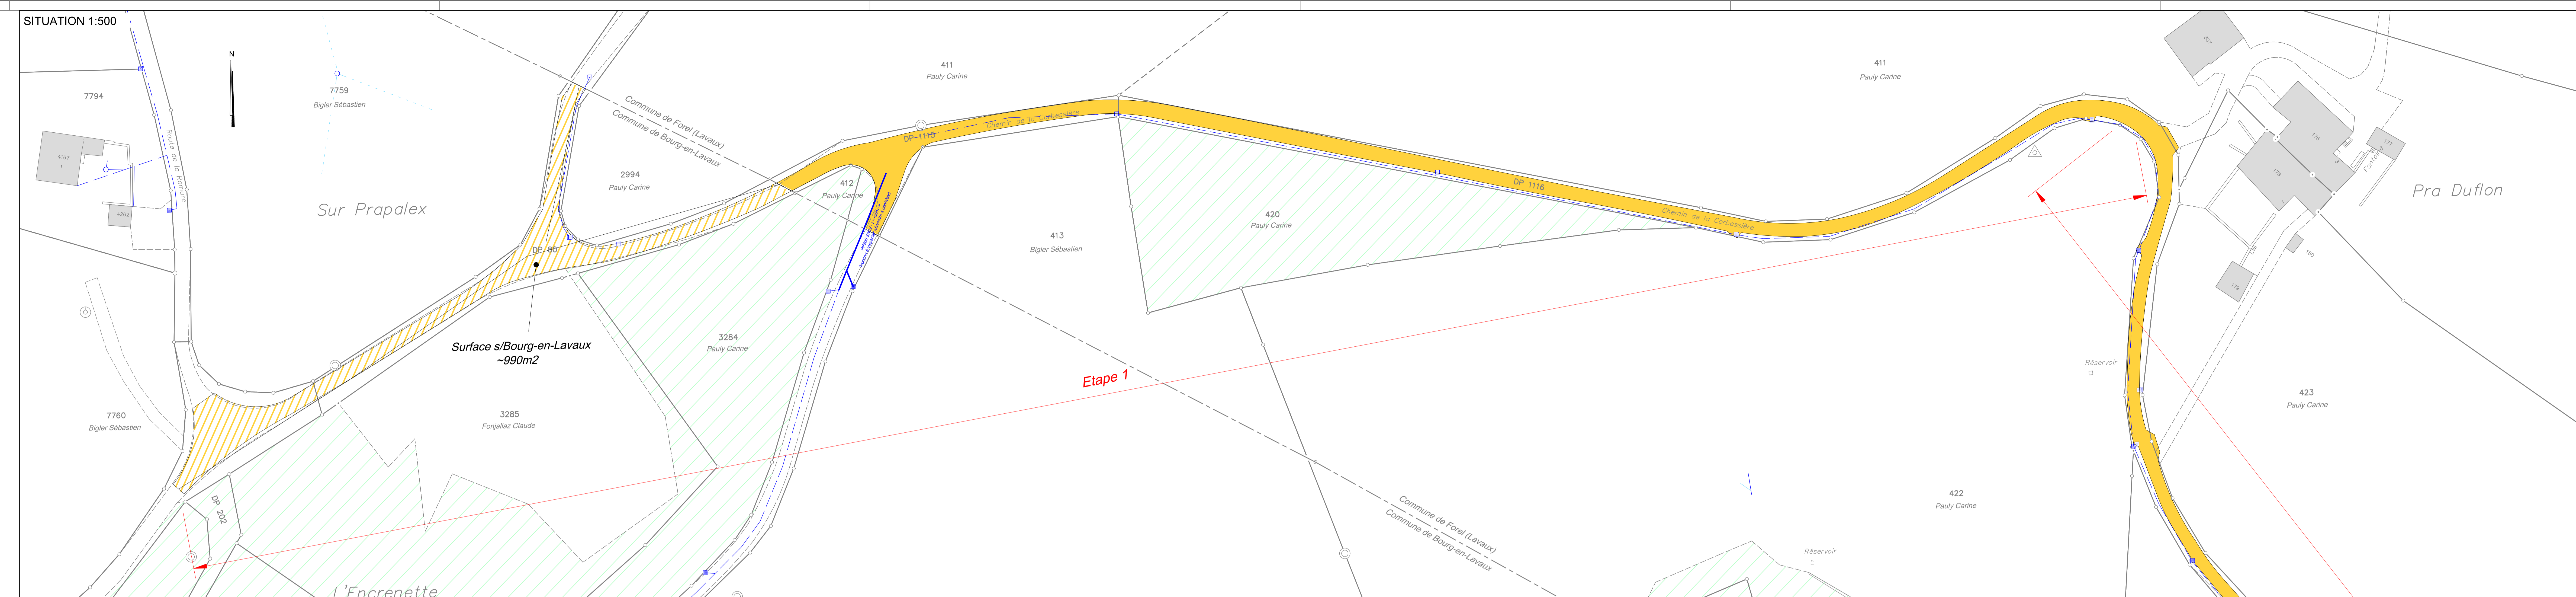

Chemin de la Corbessière COUPE TYPE 1:25 Réfection totale

Démolition enrobé existant (~6 cm)
ACT 16N, 7 cm
Grave de réglage 0/22, 5 cm
Stabilisation au liant Dorosol C30, 40 cm

Terre végétale

TN

LEGENDE
(Conduites : trait épais = projet, trait fin = existant, traitillé = supposé)

- Réfection totale
- Eaux claires
- Chambre
- Grille
- Gueulard
- Collecteur

