

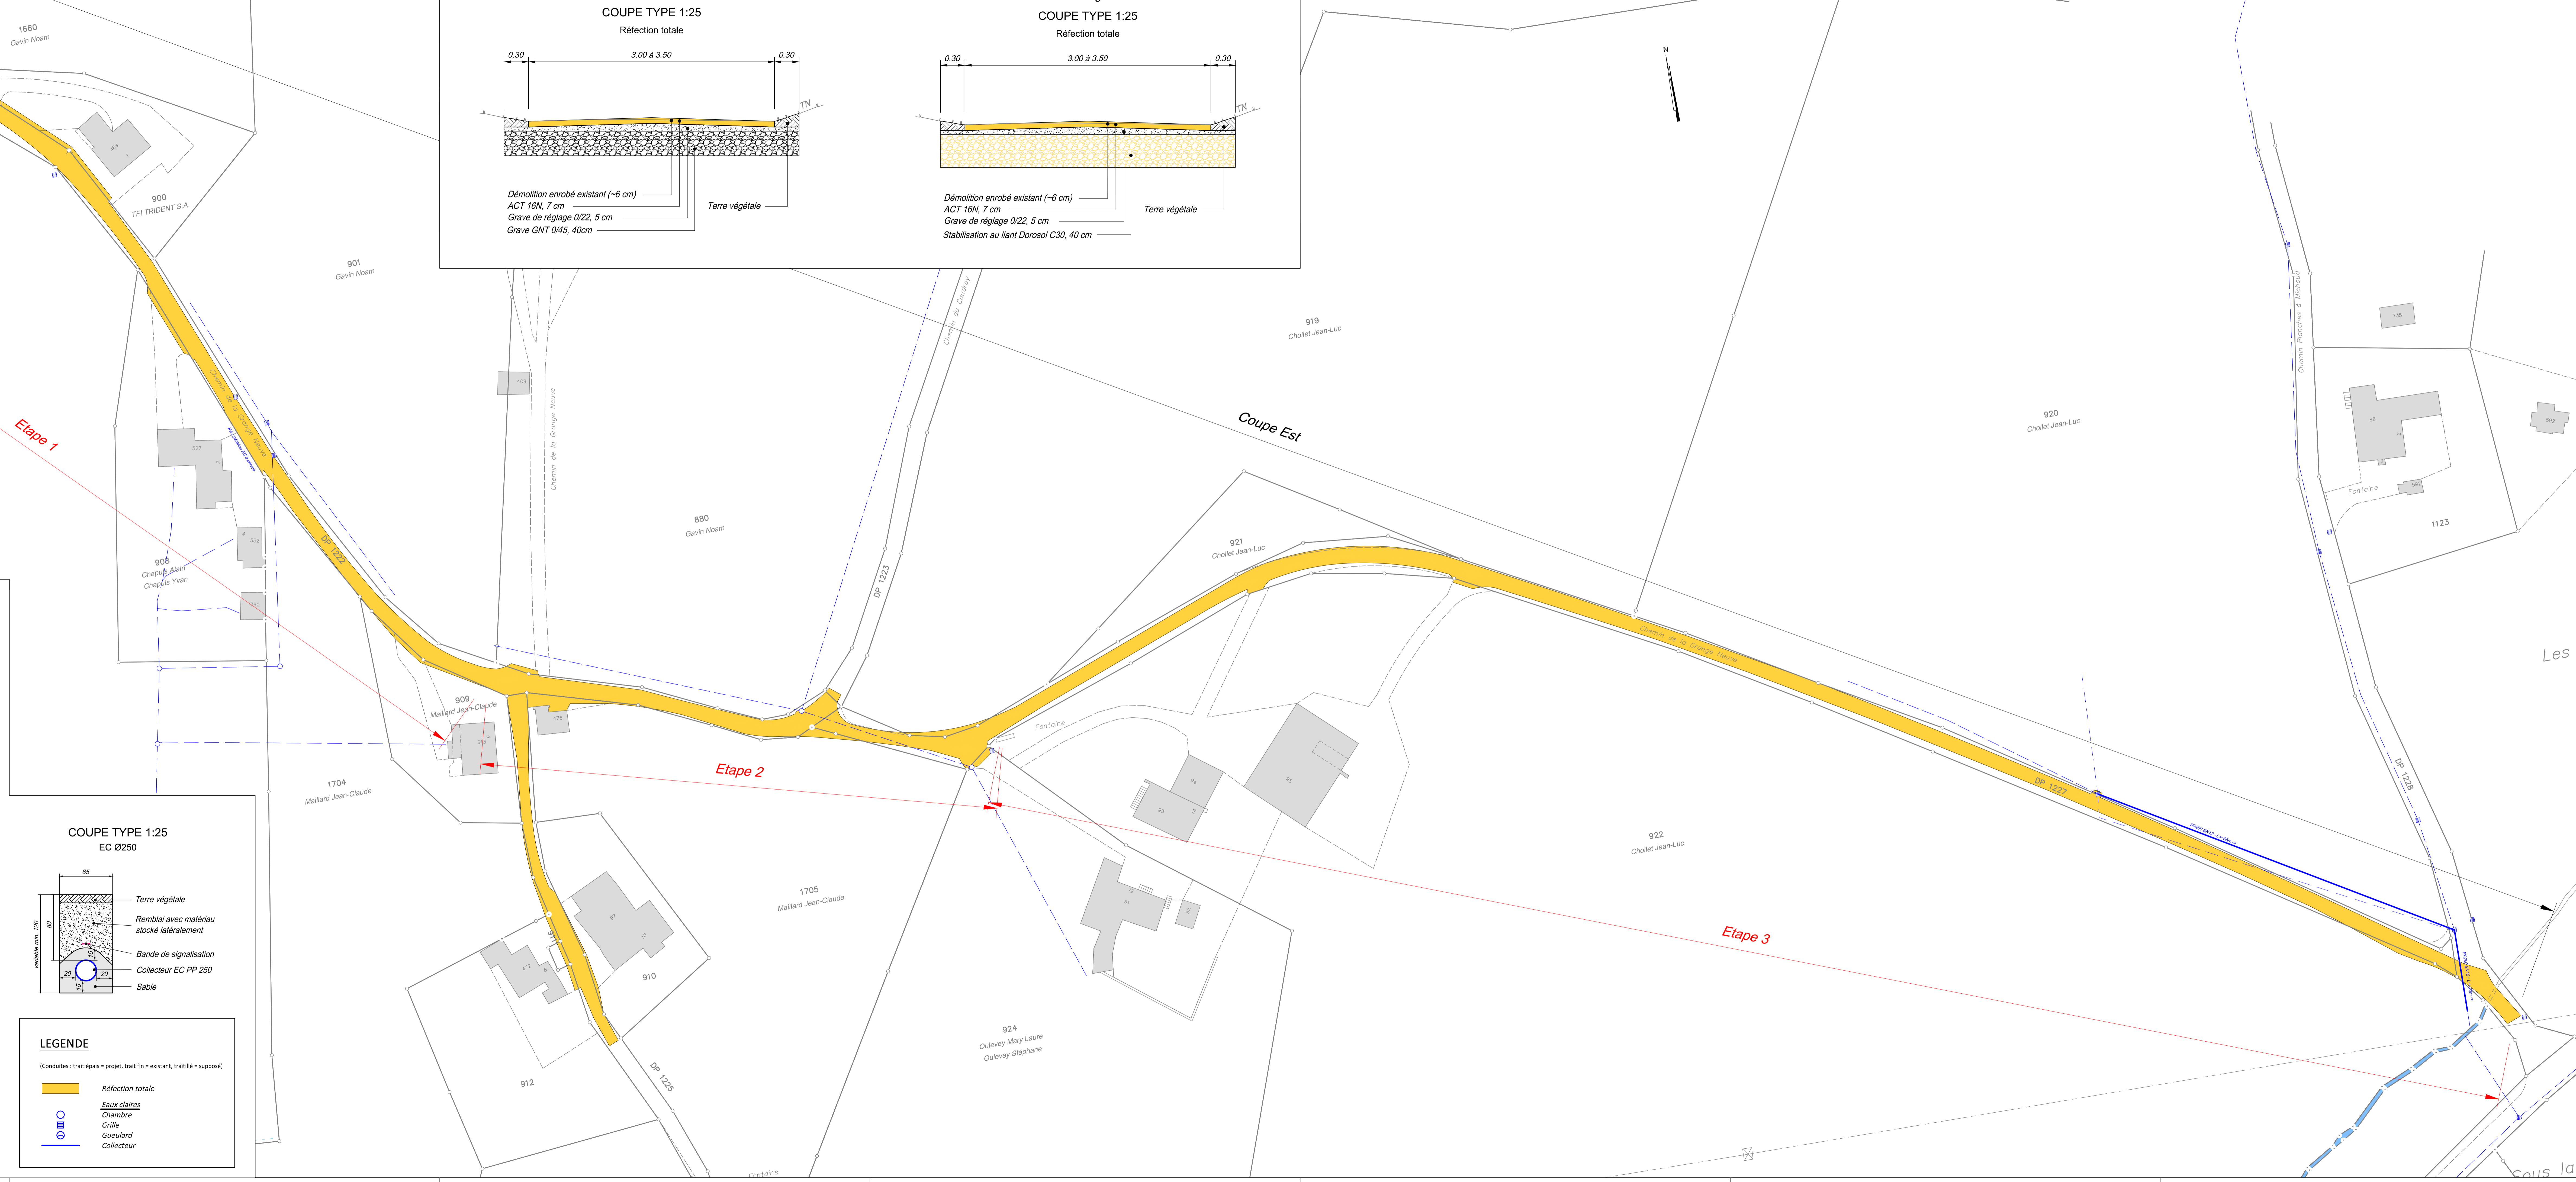


SITUATION 1:500

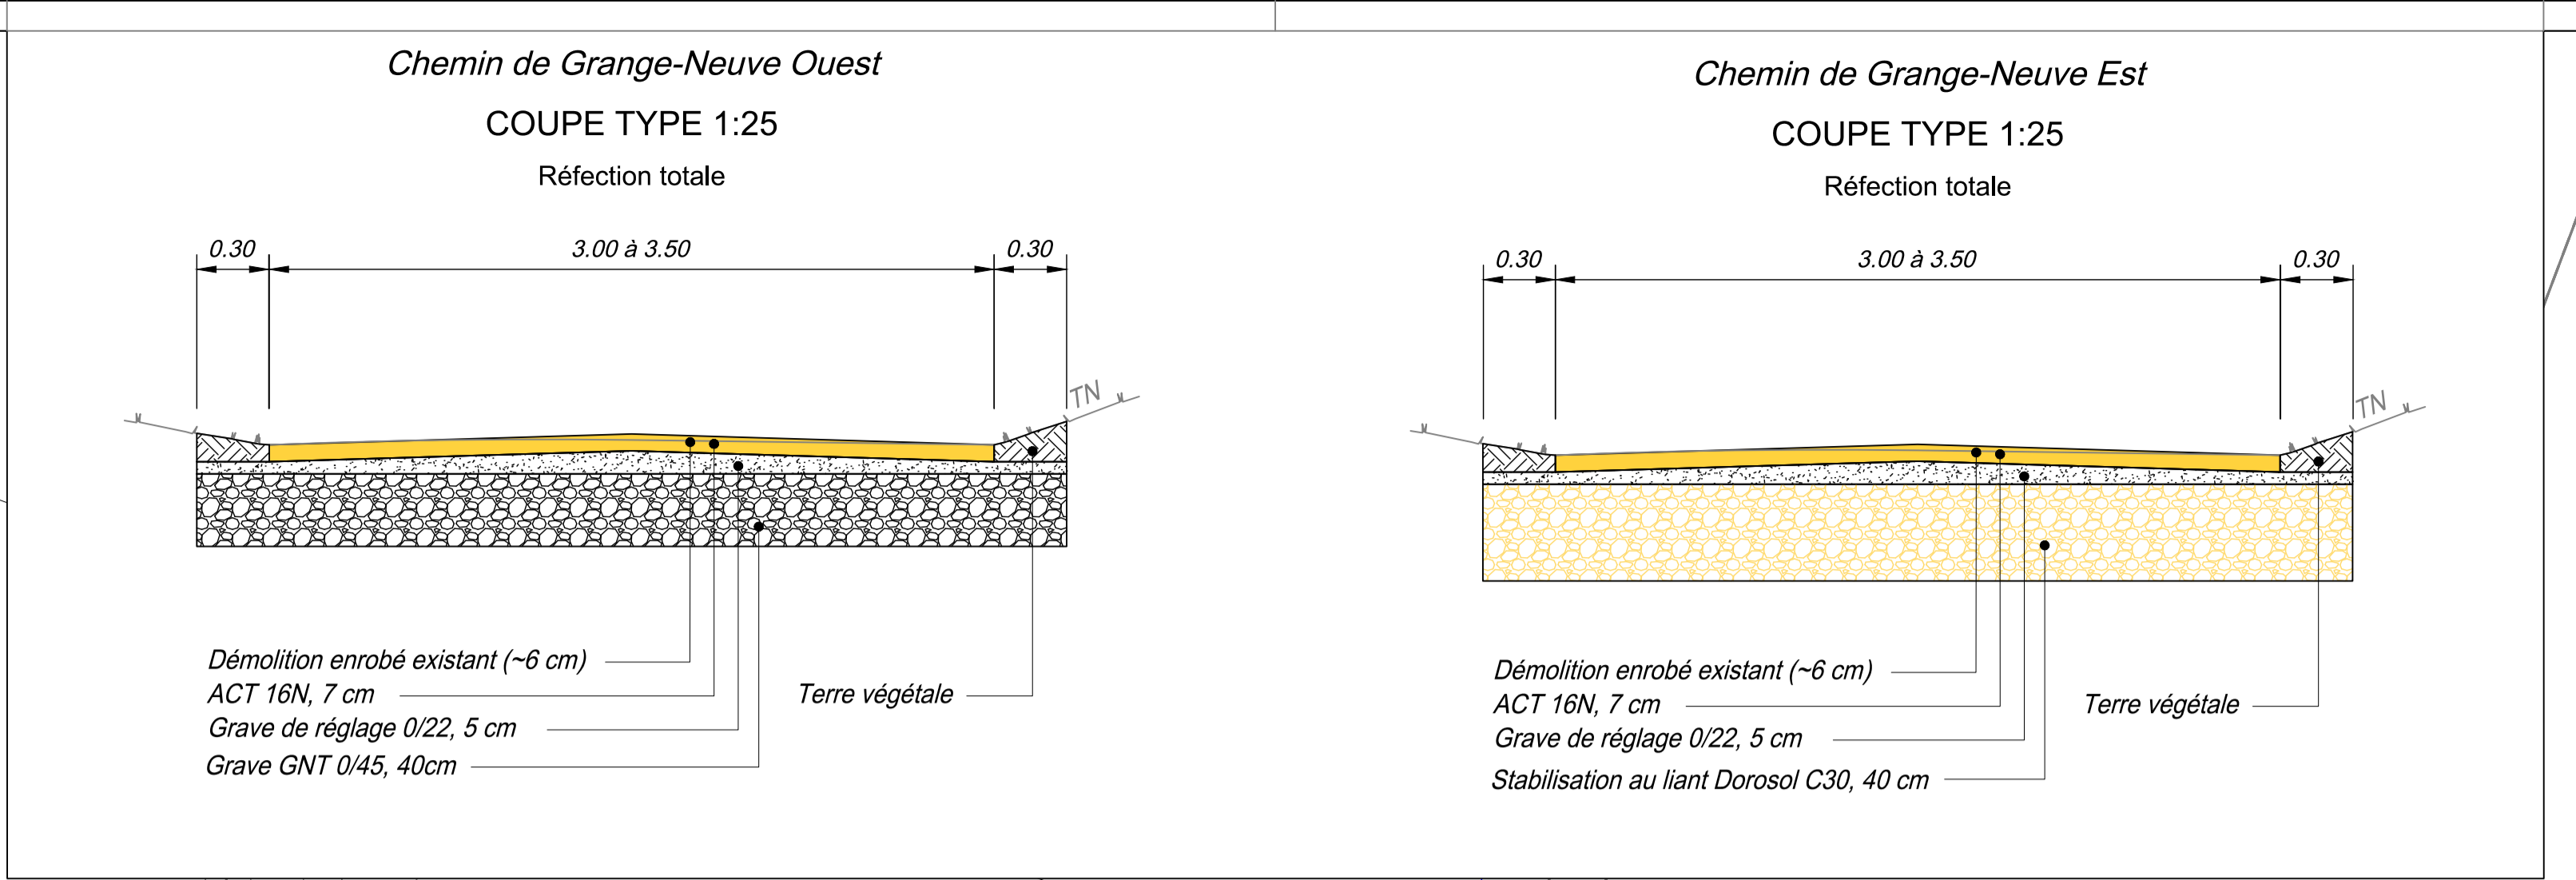

COMMUNE DE FOREL (Lavaux)


Réfection des chemins AF

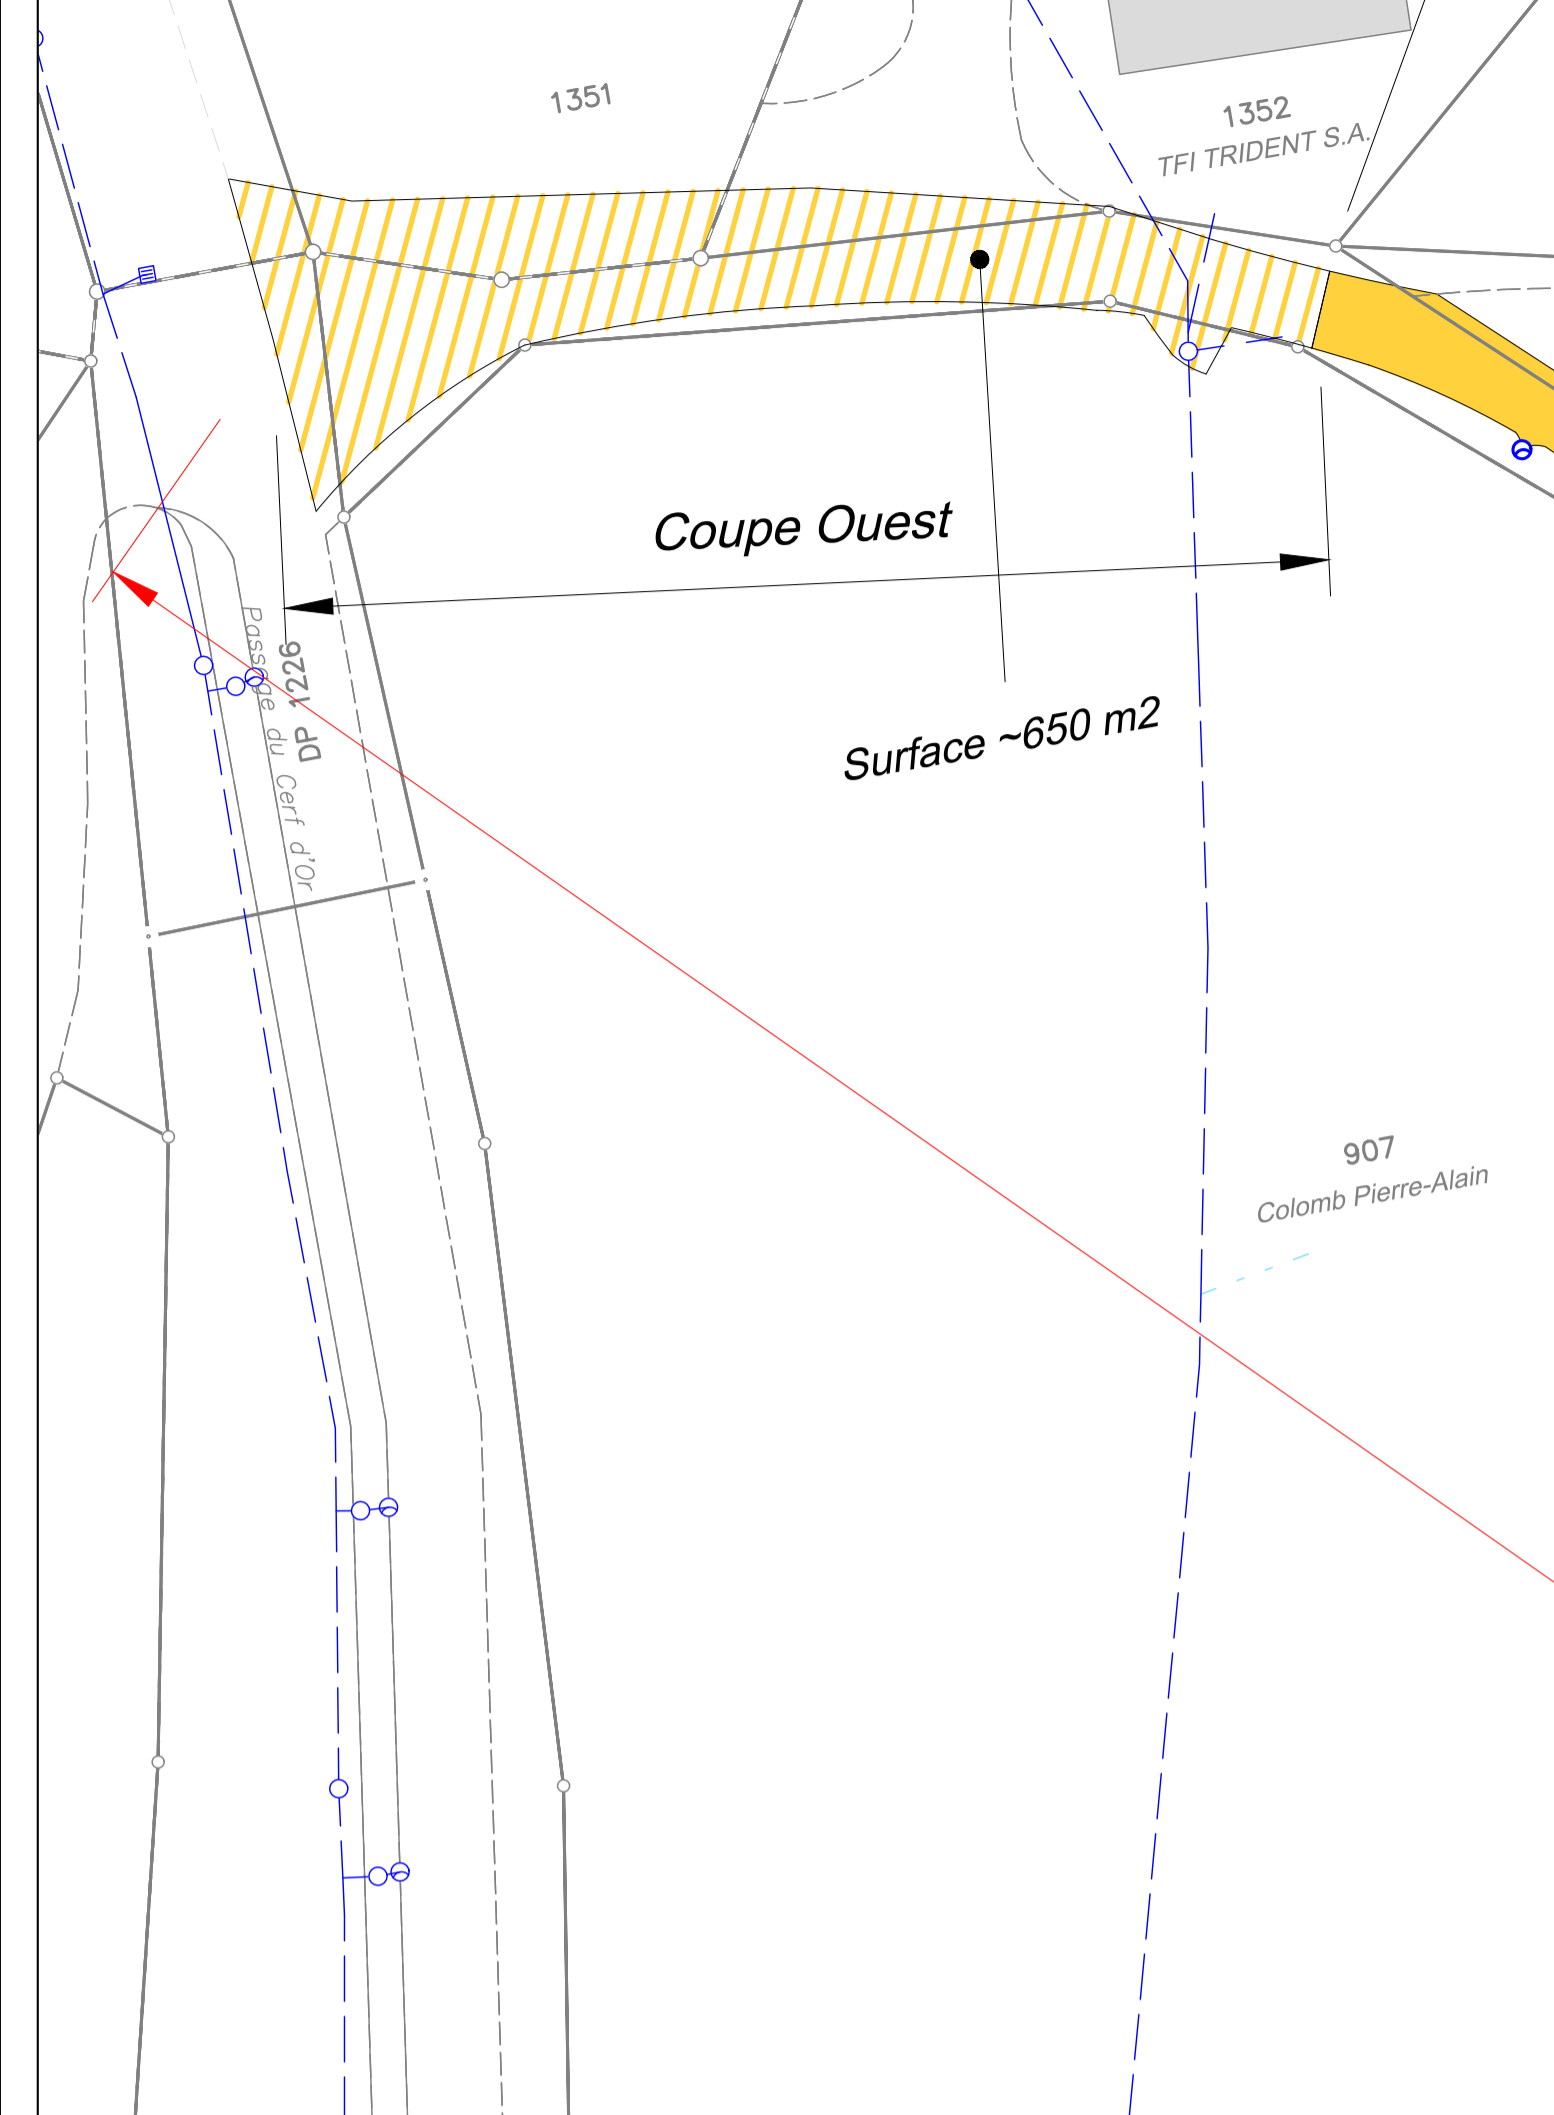

ETAPE 2
Réfection du Chemin de la Grange Neuve

SITUATION, COUPES TYPES		PIECE N°	AVANT-PROJET		
N° mandat	N° de plan		DATE	DESS.	CONTR.
40-55	0701004		24.01.2022	STJU	RENO
ECHELLE: 1:500, 1:25			FORMAT	60 x 147	

MODIFICATIONS					
INDICE	DESIGNATION	DATE	DESS.	CONTR.	
A	Compléments et modifications	10.03.2022	STJU	RENO	
B					
C					

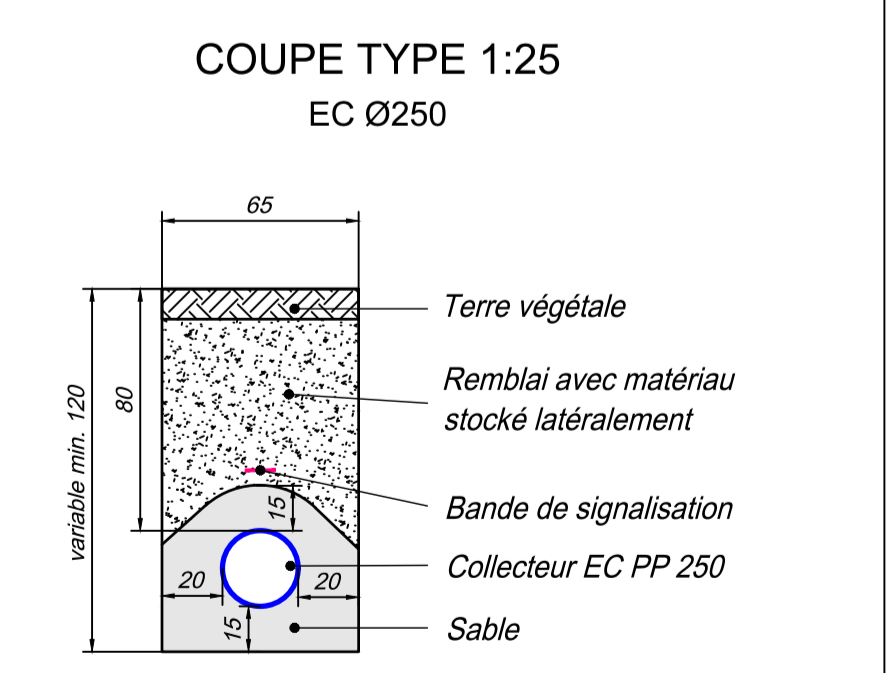

LEGENDE
(Conduites : trait épais = projet, trait fin = existant, traitillé = supprimé)

- Réfection totale
- Eaux claires
- Chambre
- Grille
- Gueulard
- Collecteur