


**EXTENSION ET BOUCLAGE DE LA CONDUITE
D'EAU POTABLE ET DE DEFENSE INCENDIE
AU LIEU-DIT "LA MURISSETTE"**

PLAN DE SITUATION 1:1000
PROFILS TYPES 1:20

HERTER & WIESMANN INGENIEURS CONSEILS SA			
ANCIENS-FOSSES 2 - 1814 LA TOUR-DE-PEILZ - TEL. 021 944 98 54 e-mail: info@hw-eau.ch			
Base	ASITVD	2018	PROJET
Etude	TV	Sept 2022	
Dessin	SSC	06.10.22	
Modifié			
Format : 1050 x 594			
Plan no : 145-25-B01			

Coord. moyennes
Y = 2'567'044
X = 1'152'690

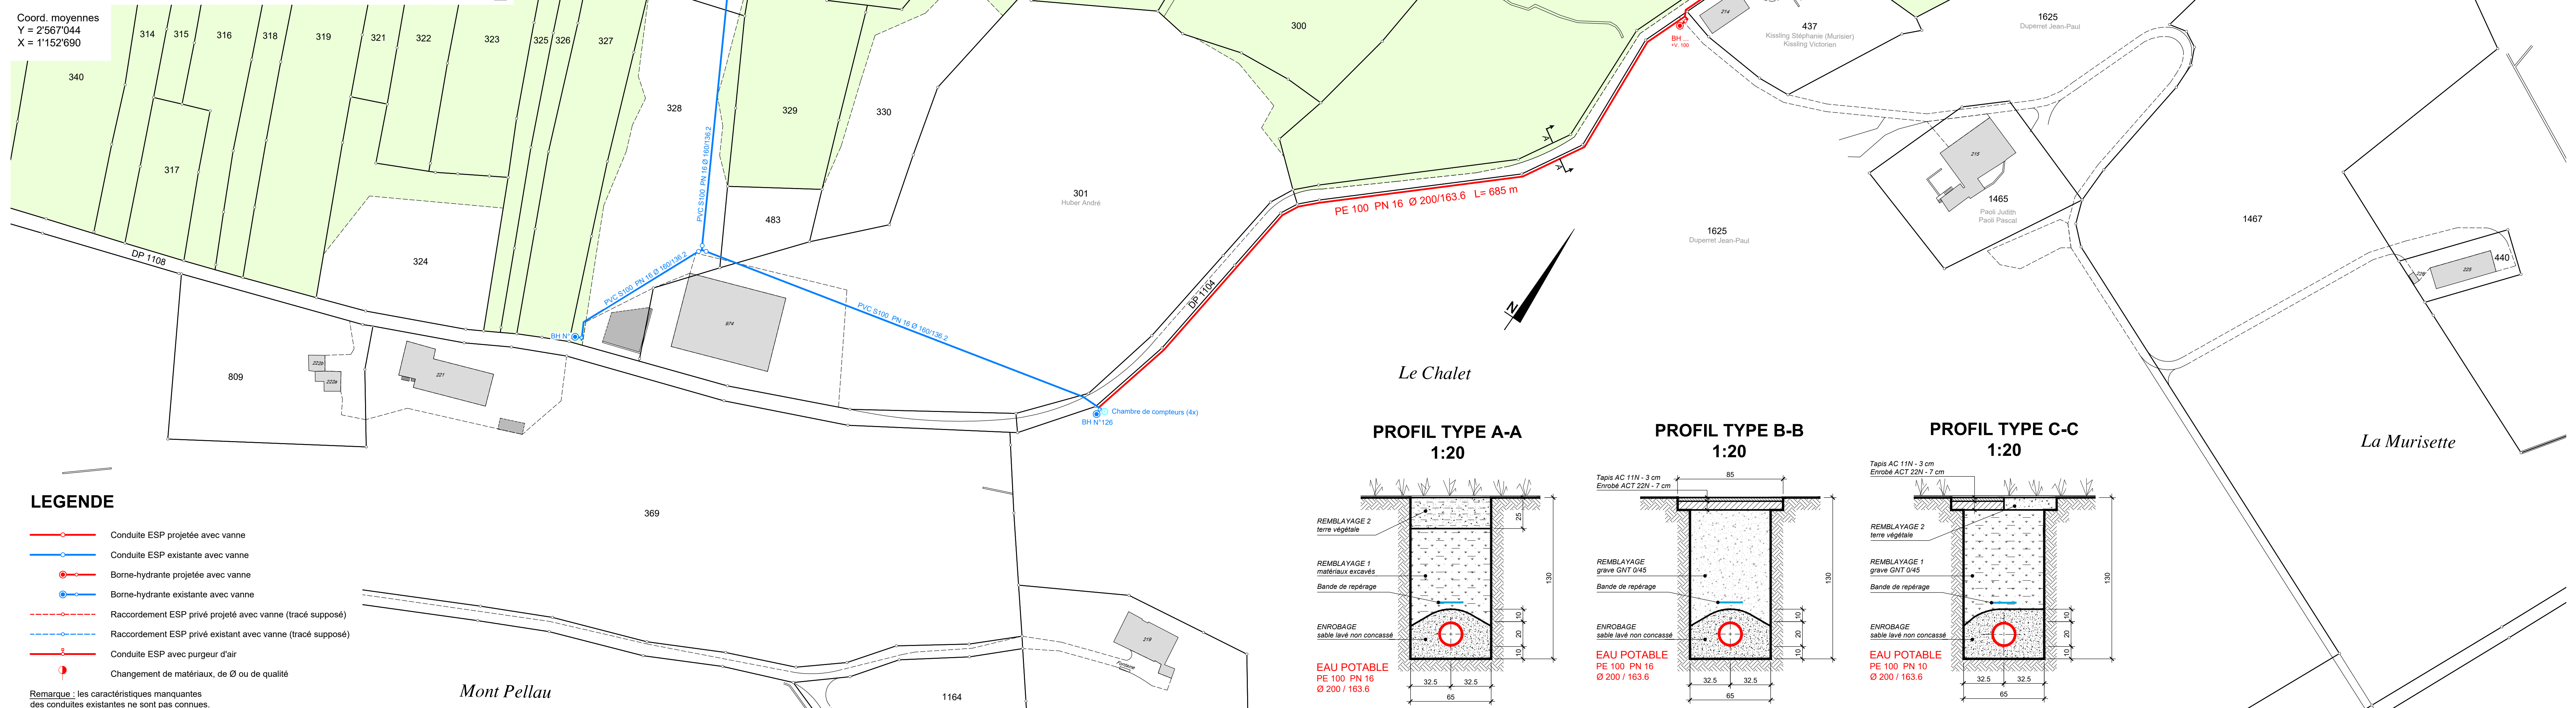

- LEGENDE**
- Conduite ESP projetée avec vanne
 - Conduite ESP existante avec vanne
 - Borne-hydrante projetée avec vanne
 - Borne-hydrante existante avec vanne
 - - - Raccordement ESP privé projeté avec vanne (tracé supposé)
 - - - Raccordement ESP privé existant avec vanne (tracé supposé)
 - Conduite ESP avec purgeur d'air
 - Changement de matériaux, de Ø ou de qualité

Remarque : les caractéristiques manquantes des conduites existantes ne sont pas connues.

